ព្រះរាជាណាចក្រកម្ពុជា
ជាតិ សាសនា ព្រះមហាក្សត្រ

រាជរដ្ឋាភិបាលកម្ពុជា
ក្រសួងមហាផ្ទៃ

លេខ: ២០៤៤ សជណ

ថ្ងៃអង្គារ ៦កើត ខែអាសាឍ ឆ្នាំម្សាញ់ សប្តស័ក ព.ស.២៥៦៩
រាជធានីភ្នំពេញ ថ្ងៃទី ០១ ខែ កក្កដា ឆ្នាំ២០២៥

ជម្រាបមក

ឯកឧត្តម លោកជំទាវ អភិបាល នៃគណៈអភិបាលរាជធានី ខេត្ត

កម្មវត្ថុ ៖ ស្តីពីការដាក់ឱ្យប្រើប្រាស់ជាផ្លូវការនូវប្លង់បង្គន់អនាម័យស្តង់ដាប្រកបដោយបរិយាបន្ននៅសាលាឃុំ សង្កាត់។

យោង ៖ កិច្ចព្រមព្រៀងស្តីពីកិច្ចសហប្រតិបត្តិការរវាងអគ្គនាយកដ្ឋានរដ្ឋបាល ក្រសួងមហាផ្ទៃ និងអង្គការក្លែនអន្តរជាតិកម្ពុជា ចុះថ្ងៃទី២៧ ខែកញ្ញា ឆ្នាំ២០២៤។

តបតាមកម្មវត្ថុ និងយោងខាងលើ ខ្ញុំសូមជម្រាប **ឯកឧត្តម លោកជំទាវ អភិបាល នៃគណៈអភិបាលរាជធានី ខេត្ត** ជ្រាបថា ក្រសួងមហាផ្ទៃ សហការជាមួយអង្គការក្លែនអន្តរជាតិកម្ពុជា ក្នុងការសិក្សា និងគូរប្លង់បង្គន់អនាម័យស្តង់ដាប្រកបដោយបរិយាបន្ននៅសាលាឃុំ សង្កាត់។ គោលបំណងនៃការរៀបចំប្លង់បង្គន់អនាម័យស្តង់ដាប្រកបដោយបរិយាបន្ននេះ គឺដើម្បីលើកកម្ពស់អនាម័យបរិស្ថាន និងសោភណភាពនៅតាមមូលដ្ឋាន សម្រួលដល់ប្រជាពលរដ្ឋ ចាស់ជរា ស្ត្រីមានផ្ទៃពោះ កុមារ ជនមានពិការភាពដែលមកស្នើសុំ និងទទួលសេវារដ្ឋបាល នៅសាលាឃុំ សង្កាត់ និងក្រុមប្រឹក្សា បុគ្គលិកបម្រើការងារនៅរដ្ឋបាលឃុំ សង្កាត់អាចប្រើប្រាស់បានសមរម្យ ប្រកបដោយអនាម័យ និងផាសុកភាព។

ក្នុងន័យនេះ ដើម្បីបំពេញតម្រូវការ ធានាបាននូវការប្រើប្រាស់យូរអង្វែង និងសម្រួលដល់ដំណើរការសាងសង់បង្គន់នៅសាលាឃុំ សង្កាត់ឱ្យមានការឯកភាពគ្នាទូទាំងប្រទេស ក្រសួងមហាផ្ទៃ សម្រេចដាក់ឱ្យប្រើប្រាស់ប្លង់បង្គន់អនាម័យស្តង់ដាប្រកបដោយបរិយាបន្ននៅតាមសាលាឃុំ សង្កាត់ និងស្នើ**ឯកឧត្តម លោកជំទាវ អភិបាល នៃគណៈអភិបាលរាជធានី ខេត្ត**យកចិត្តទុកដាក់អនុវត្តនូវកិច្ចការមួយចំនួន ដូចខាងក្រោម៖

១-ផ្សព្វផ្សាយដល់រដ្ឋបាលឃុំ សង្កាត់ និងអ្នកពាក់ព័ន្ធឱ្យបានយល់ដឹងអំពីអត្ថប្រយោជន៍នៃប្លង់បង្គន់អនាម័យស្តង់ដាប្រកបដោយបរិយាបន្ន ដូចមានភ្ជាប់ជាមួយសេចក្តីជូនដំណឹងនេះ។

២-ករណីរដ្ឋបាលឃុំ សង្កាត់មានផែនការ ឬតម្រូវការចាំបាច់ក្នុងការសាងសង់បង្គន់នៅតាមសាលាឃុំ សង្កាត់ ត្រូវចាត់ចែងអនុវត្តឱ្យបានត្រឹមត្រូវតាមប្លង់បង្គន់អនាម័យស្តង់ដាប្រកបដោយបរិយាបន្ននេះ។

៣-បង្កលក្ខណៈដល់រដ្ឋបាលឃុំ សង្កាត់ក្នុងការកៀរគរការគាំទ្រពីអង្គការដៃគូអភិវឌ្ឍន៍ អង្គការសង្គមស៊ីវិល សប្បុរសជន និងពីប្រភពស្របច្បាប់ផ្សេងៗទៀត ដើម្បីចូលរួមសាងសង់។

ទីស្តីការក្រសួងមហាផ្ទៃ លេខ ២៧៥ មហាវិថីព្រះនរោត្តម សង្កាត់ទន្លេបាសាក់ ខណ្ឌចំការមន រាជធានីភ្នំពេញ ទូរស័ព្ទ (៨៥៥) ២៣៧២៦០៥២-២៣៧២៦០៥៣
ទូរសារ (៨៥៥) ២៣៧២៦០៥២-២៣៧២៦០៥៣ e-mail: moi@interior.gov.kh web: www.interior.gov.kh

៤-ក្នុងពេលដំណើរការសាងសង់ រដ្ឋបាលរាជធានី ខេត្ត អាចស្នើមកអគ្គនាយកដ្ឋានរដ្ឋបាល ក្រសួងមហាផ្ទៃ ដើម្បីស្នើសុំការគាំទ្រពិនិត្យផ្នែកបច្ចេកទេស និងរចនាបថឱ្យបានត្រឹមត្រូវស្របតាមគំរូប្លង់ជាធរមាន។

អាស្រ័យហេតុនេះ សូម **ឯកឧត្តម លោកជំទាវ អភិបាល នៃគណៈអភិបាលរាជធានី ខេត្ត** ជ្រាប និងចាត់ចែងអនុវត្តតាមខ្លឹមសារខាងលើដោយស្មារតីទទួលខុសត្រូវខ្ពស់។

សូម **ឯកឧត្តម លោកជំទាវ** ទទួលនូវការរាប់អានដ៏ស្មោះស្ម័គ្រពីខ្ញុំ។

ឧបនាយករដ្ឋមន្ត្រី រដ្ឋមន្ត្រីក្រសួងមហាផ្ទៃ

អភិសន្តិបណ្ឌិត ស ស៊ុខា

ចម្លងជូន ៖

- ទីស្តីការគណៈរដ្ឋមន្ត្រី
- ក្រសួងសេដ្ឋកិច្ចនិងហិរញ្ញវត្ថុ
- ក្រសួងរៀបចំដែនដី នគរូបនីយកម្ម និងសំណង់
- អង្គភាពចំណុះក្រសួងមហាផ្ទៃ
- ឯកសារ កាលប្បវត្តិ

បន្ទប់ទឹកប្រុស
បន្ទប់ទឹកស្រី

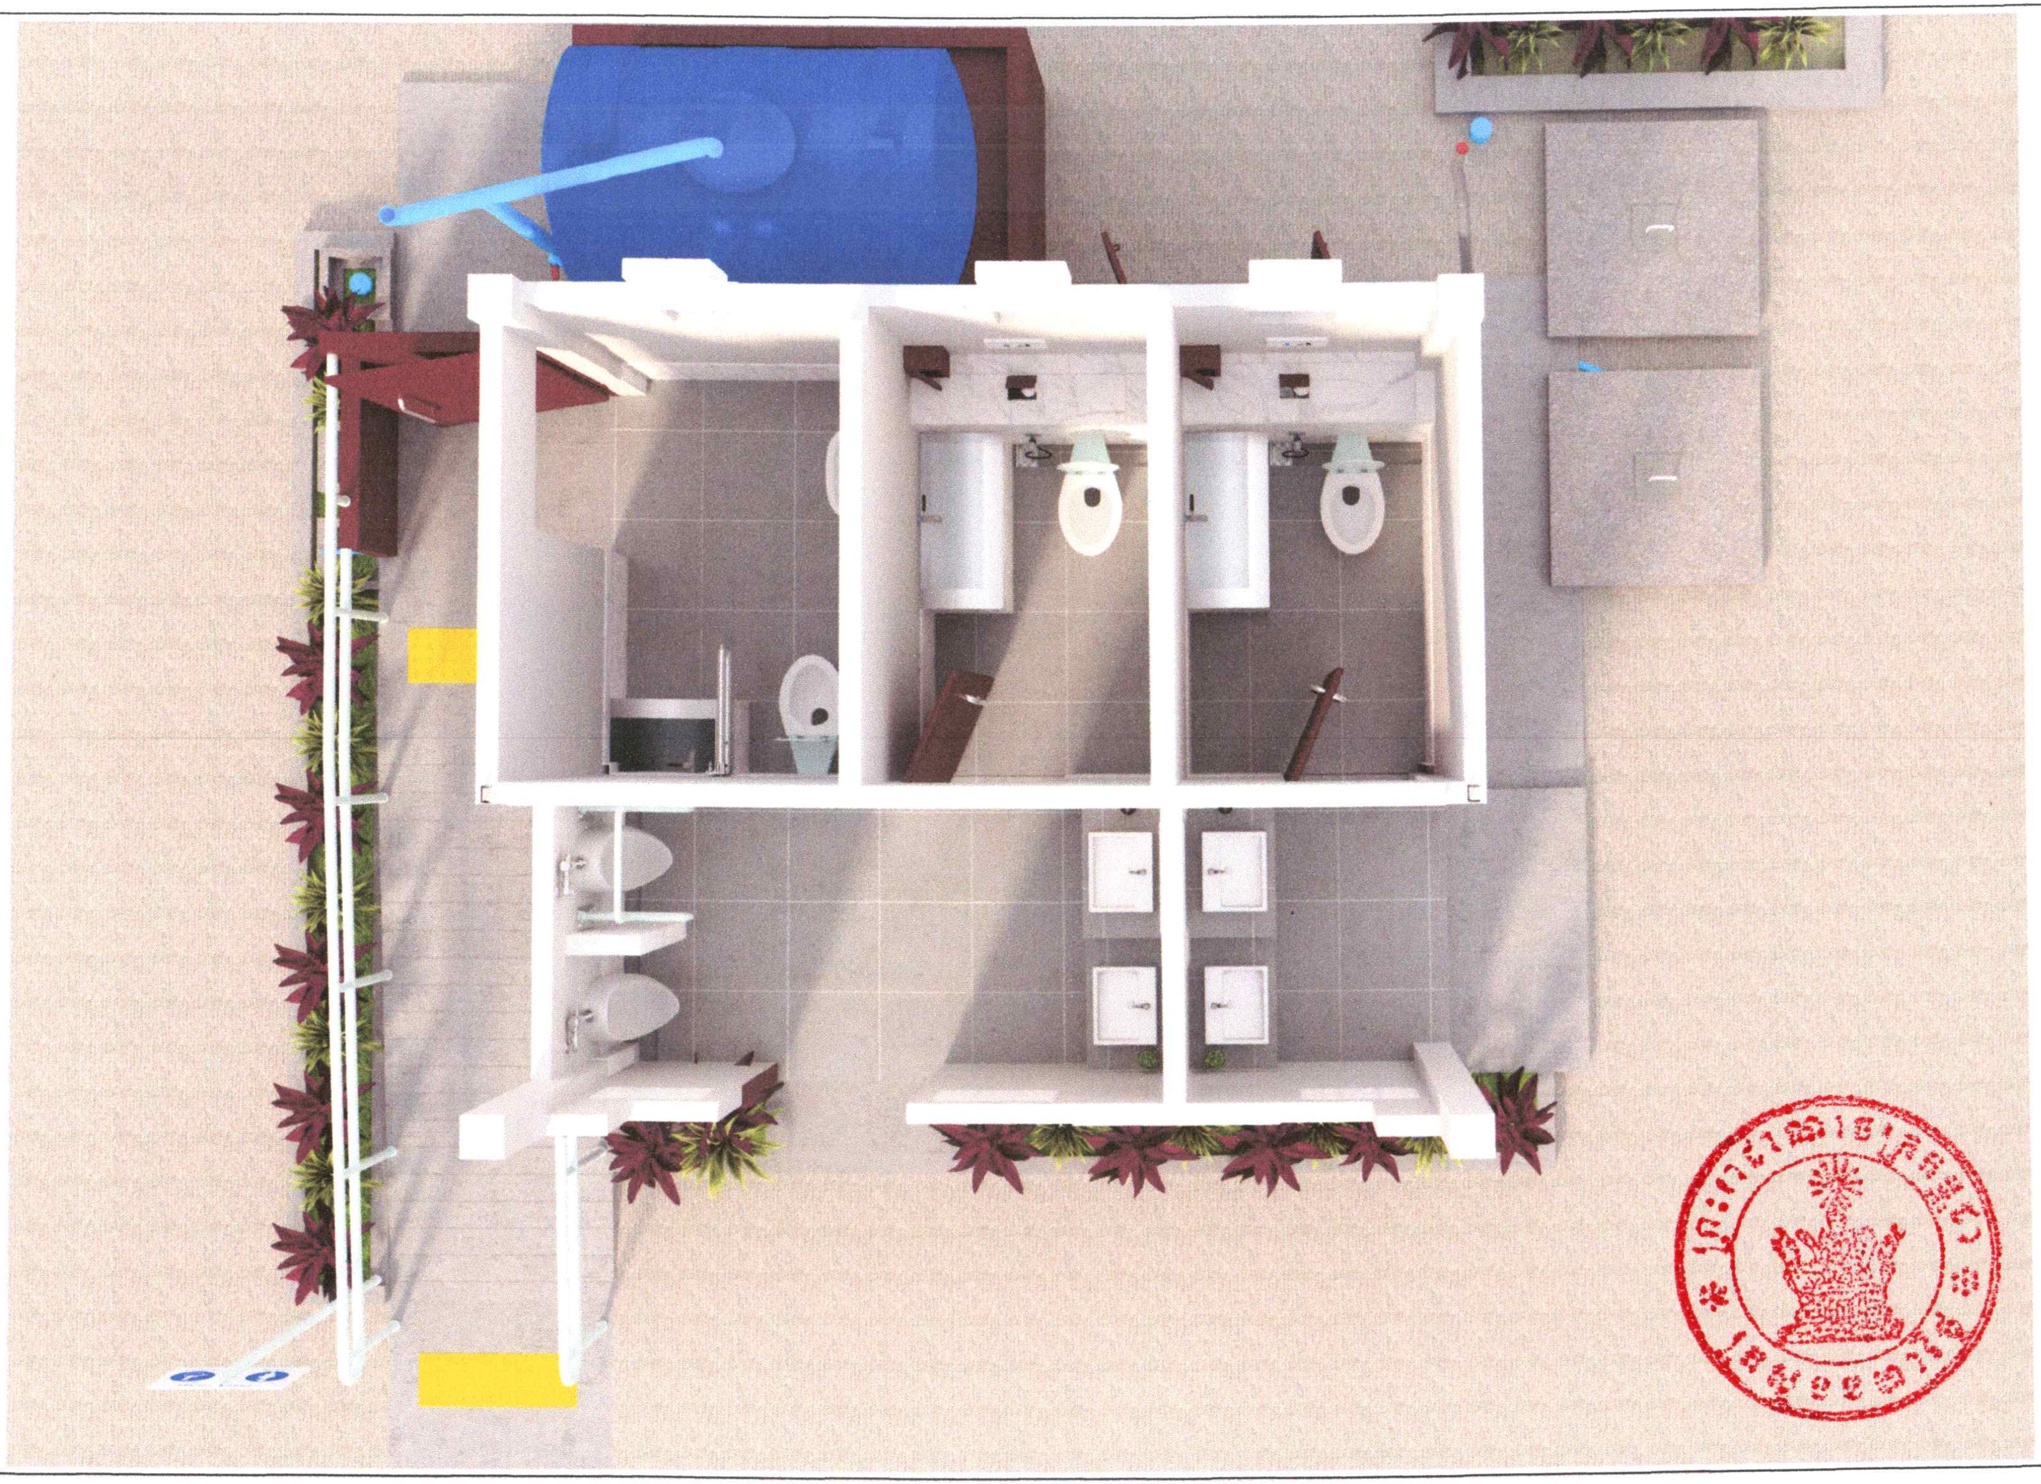

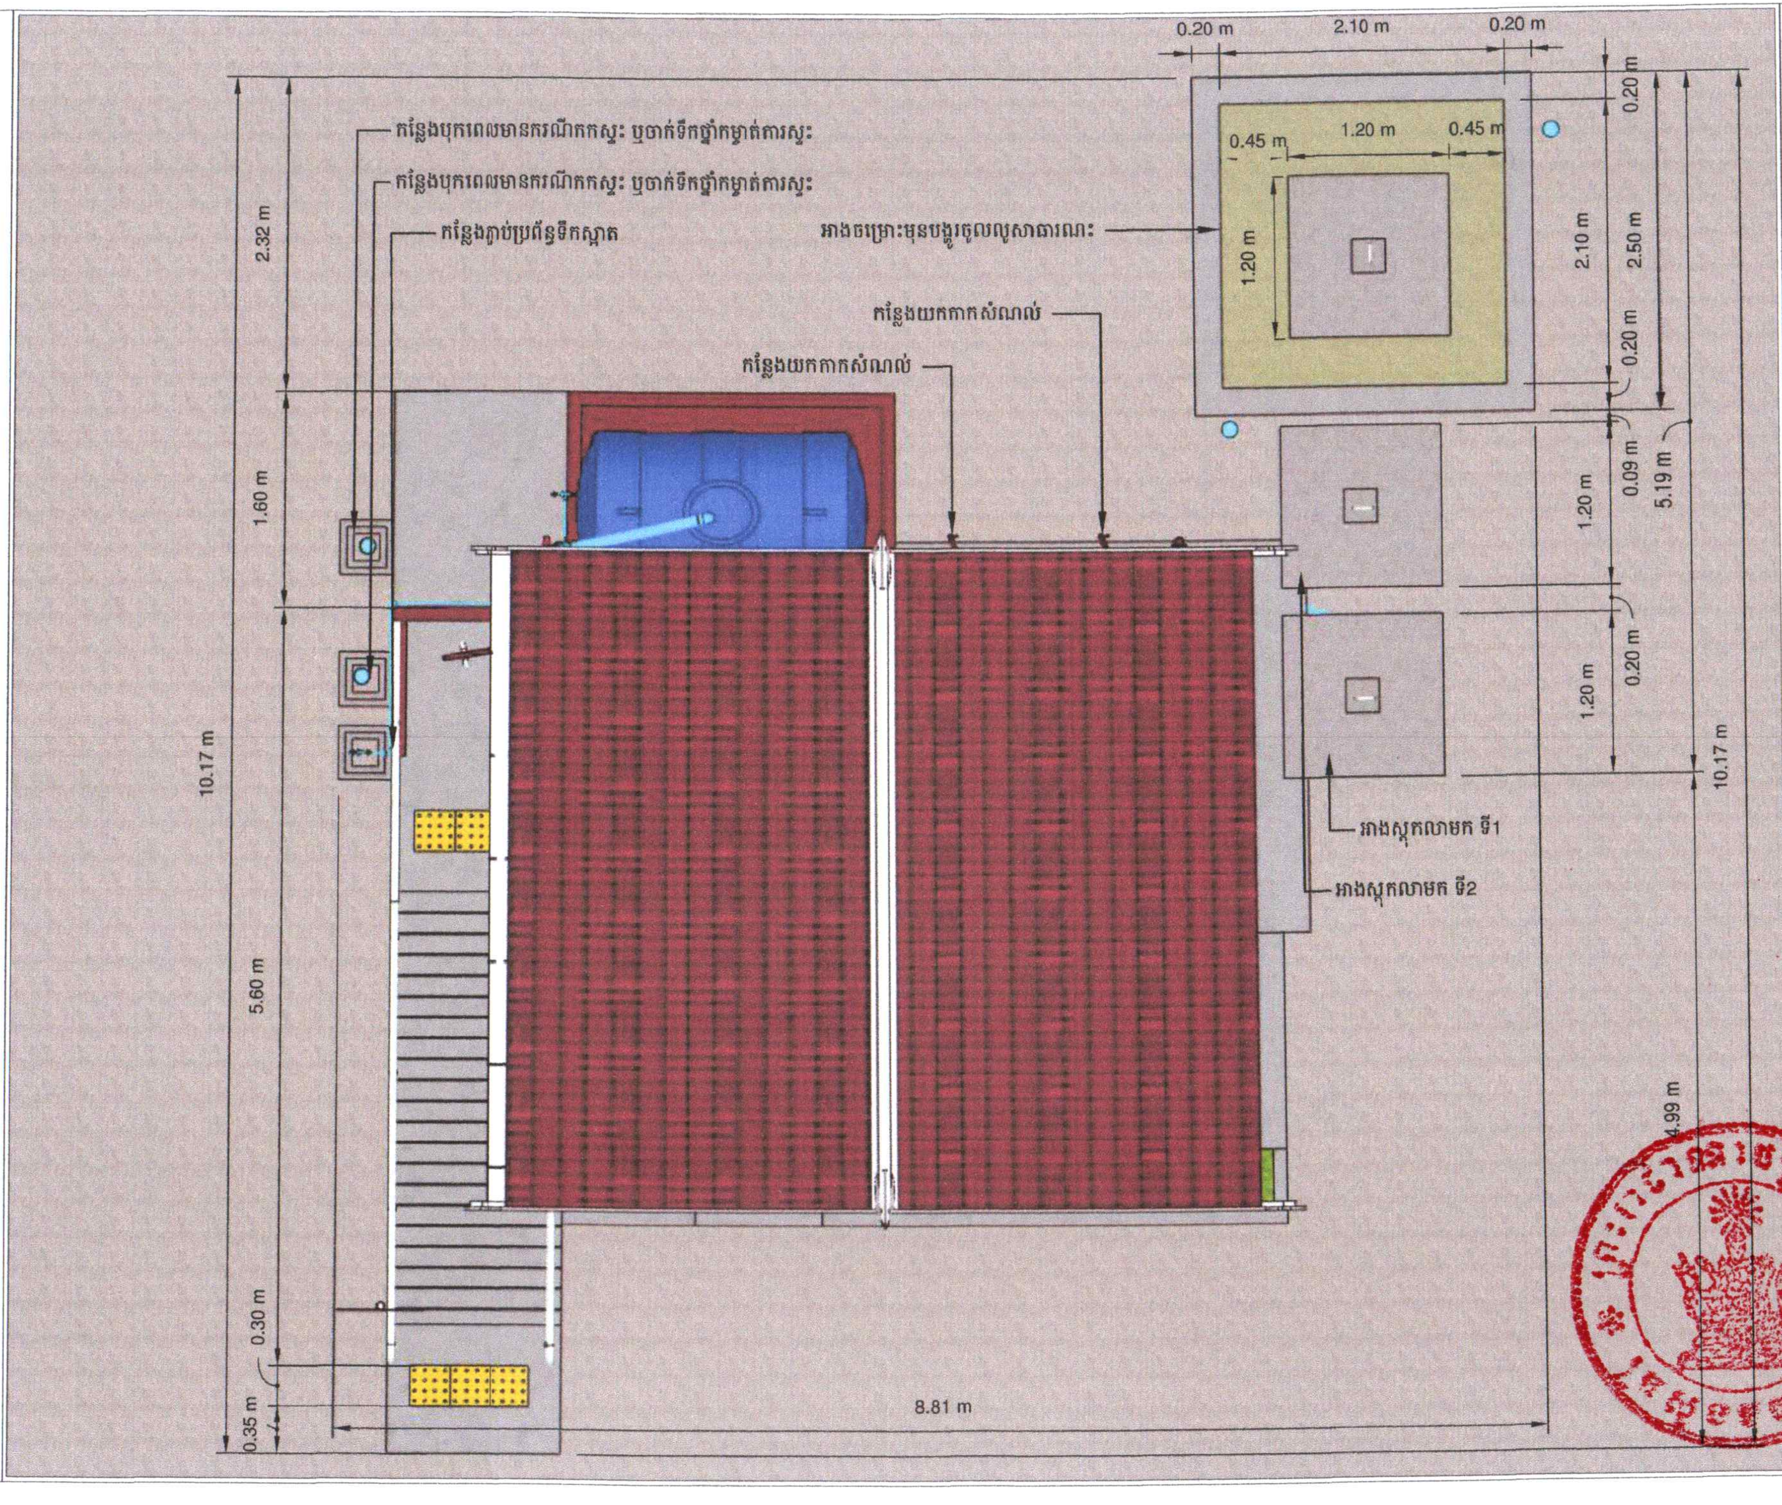

0.20 m
2.10 m
0.20 m
កន្លែងបុកពេលមានករណីកកស្ទះ ឬចាក់ទឹកថ្នាំកម្ចាត់ការស្ទះ
កន្លែងបុកពេលមានករណីកកស្ទះ ឬចាក់ទឹកថ្នាំកម្ចាត់ការស្ទះ
កន្លែងភ្ជាប់ប្រព័ន្ធទឹកស្អាត
អាងចម្រោះមុនបង្ហូរចូលលូសាធារណះ
0.45 m
1.20 m
0.45 m
1.20 m
0.20 m
2.10 m
2.50 m
0.20 m
កន្លែងយកកាកសំណល់
កន្លែងយកកាកសំណល់
2.32 m
1.60 m
0.09 m
5.19 m
1.20 m
0.20 m
1.20 m
10.17 m
10.17 m
អាងស្តុកលាមក ទី1
អាងស្តុកលាមក ទី2
5.60 m
4.99 m
0.30 m
0.35 m
8.81 m

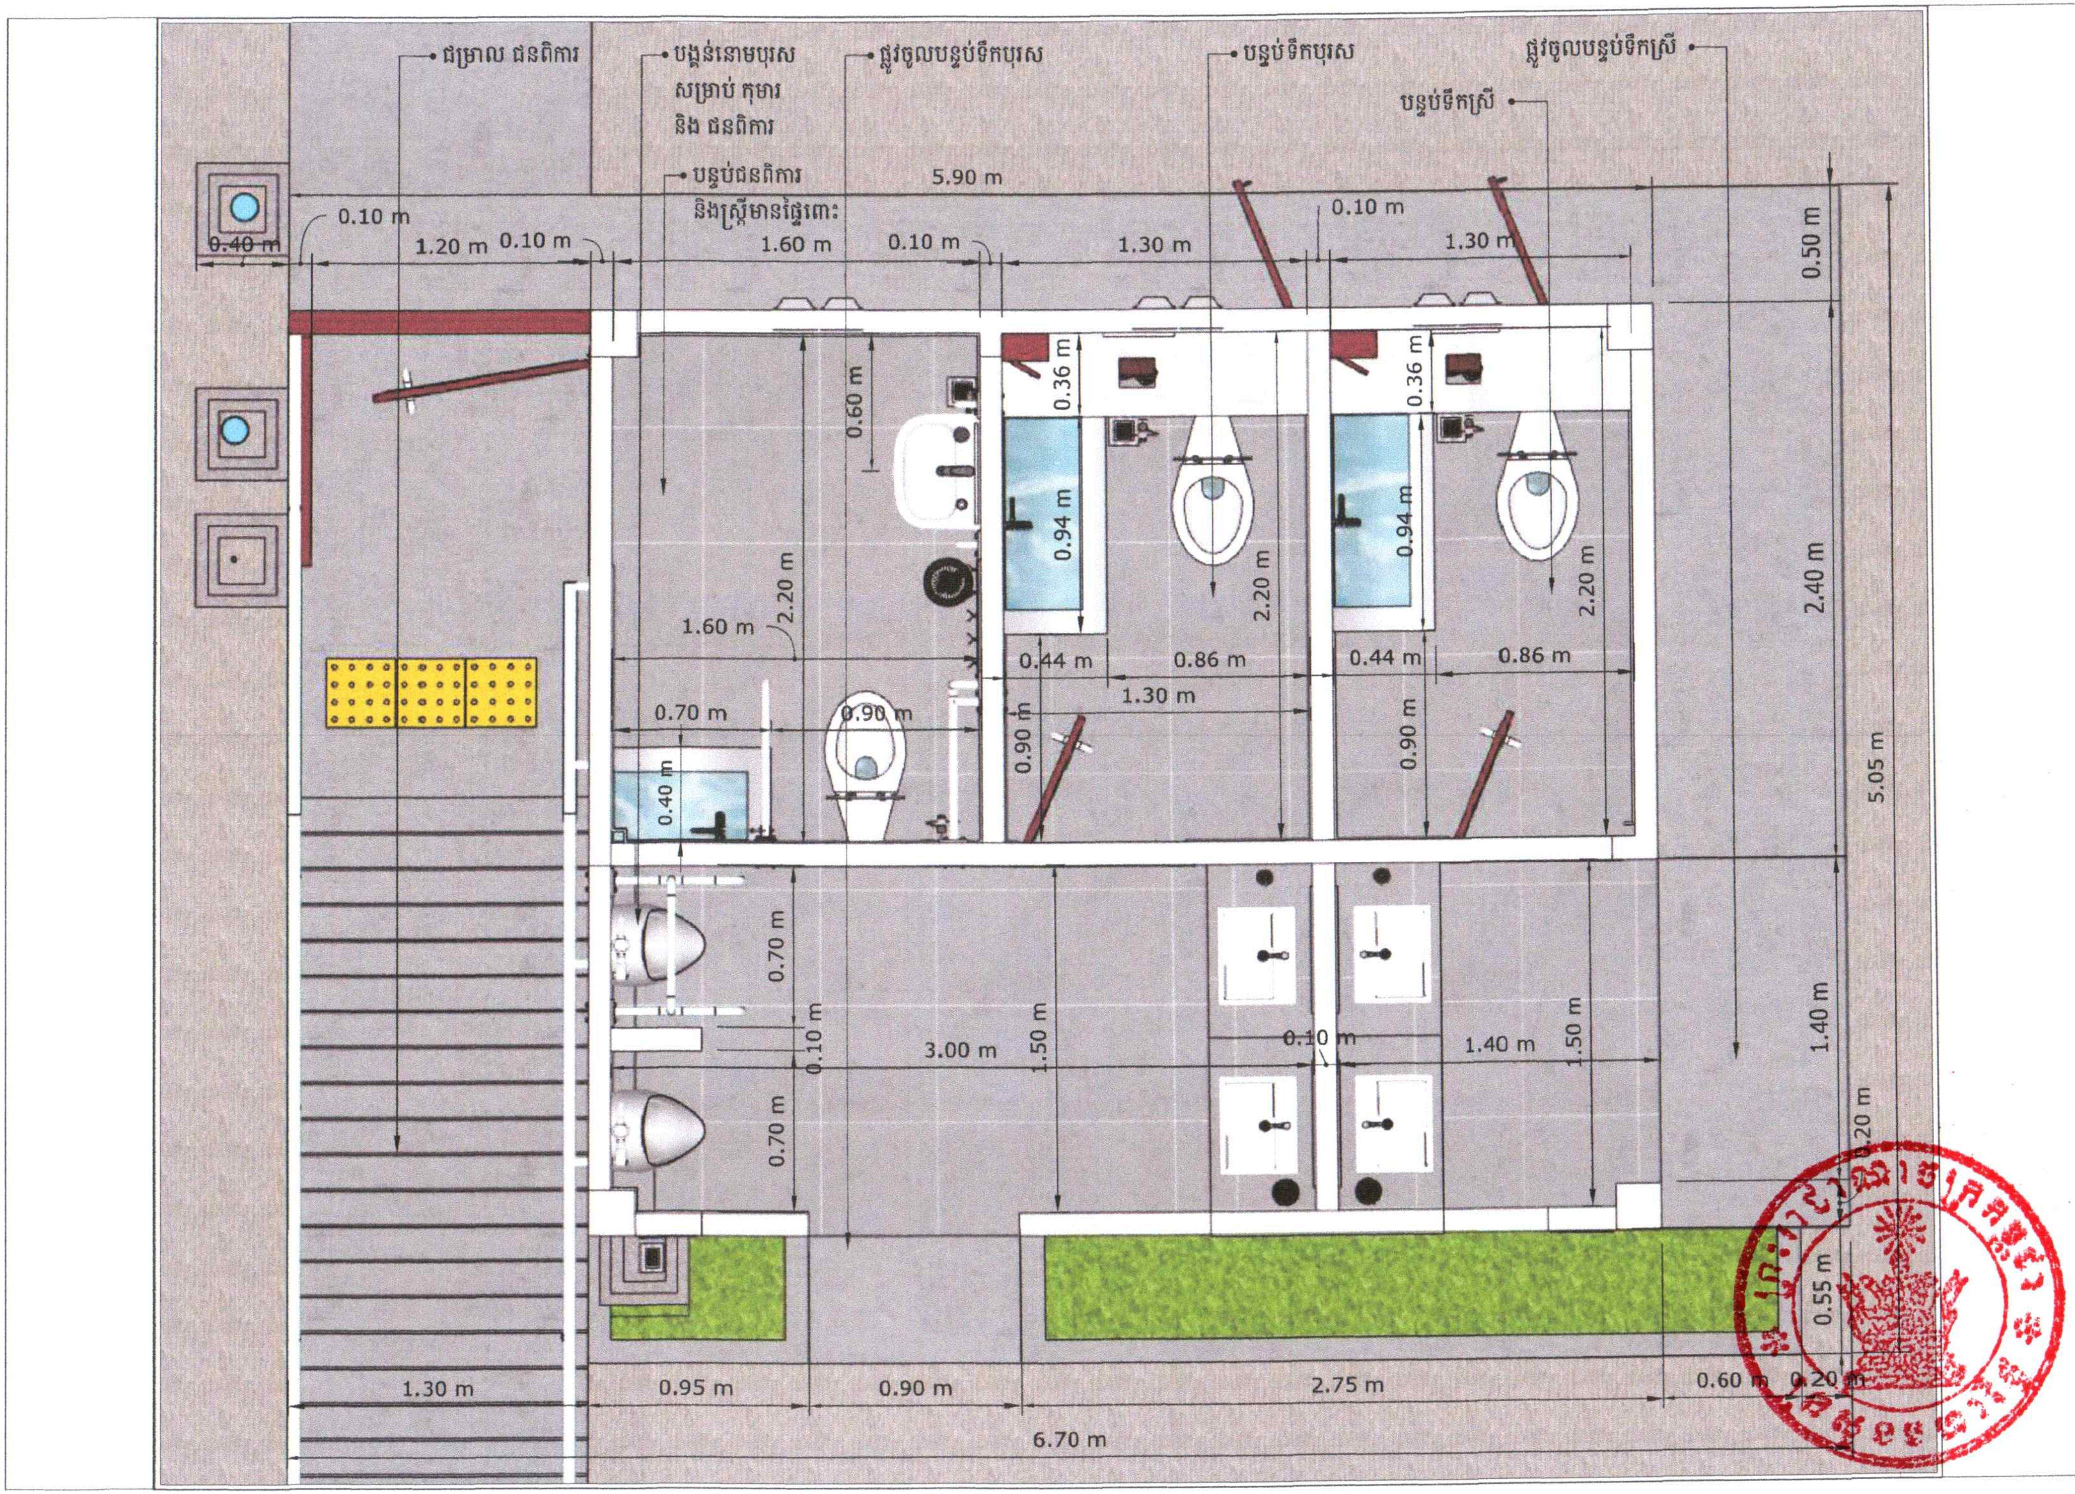
ជម្រាល ជនពិការ
បង្គន់នោមបុរស
សម្រាប់ កុមារ
និង ជនពិការ
ផ្លូវចូលបន្ទប់ទឹកបុរស
បន្ទប់ទឹកបុរស
ផ្លូវចូលបន្ទប់ទឹកស្រី
បន្ទប់ទឹកស្រី
បន្ទប់ជនពិការ
និងស្ត្រីមានផ្ទៃពោះ
5.90 m
0.10 m
0.40 m
1.20 m
1.60 m
1.30 m
0.50 m
0.36 m
0.60 m
0.94 m
2.20 m
2.40 m
0.44 m
0.86 m
0.70 m
0.90 m
0.40 m
5.05 m
3.00 m
1.50 m
1.40 m
0.20 m
0.55 m
0.95 m
2.75 m
0.60 m
6.70 m

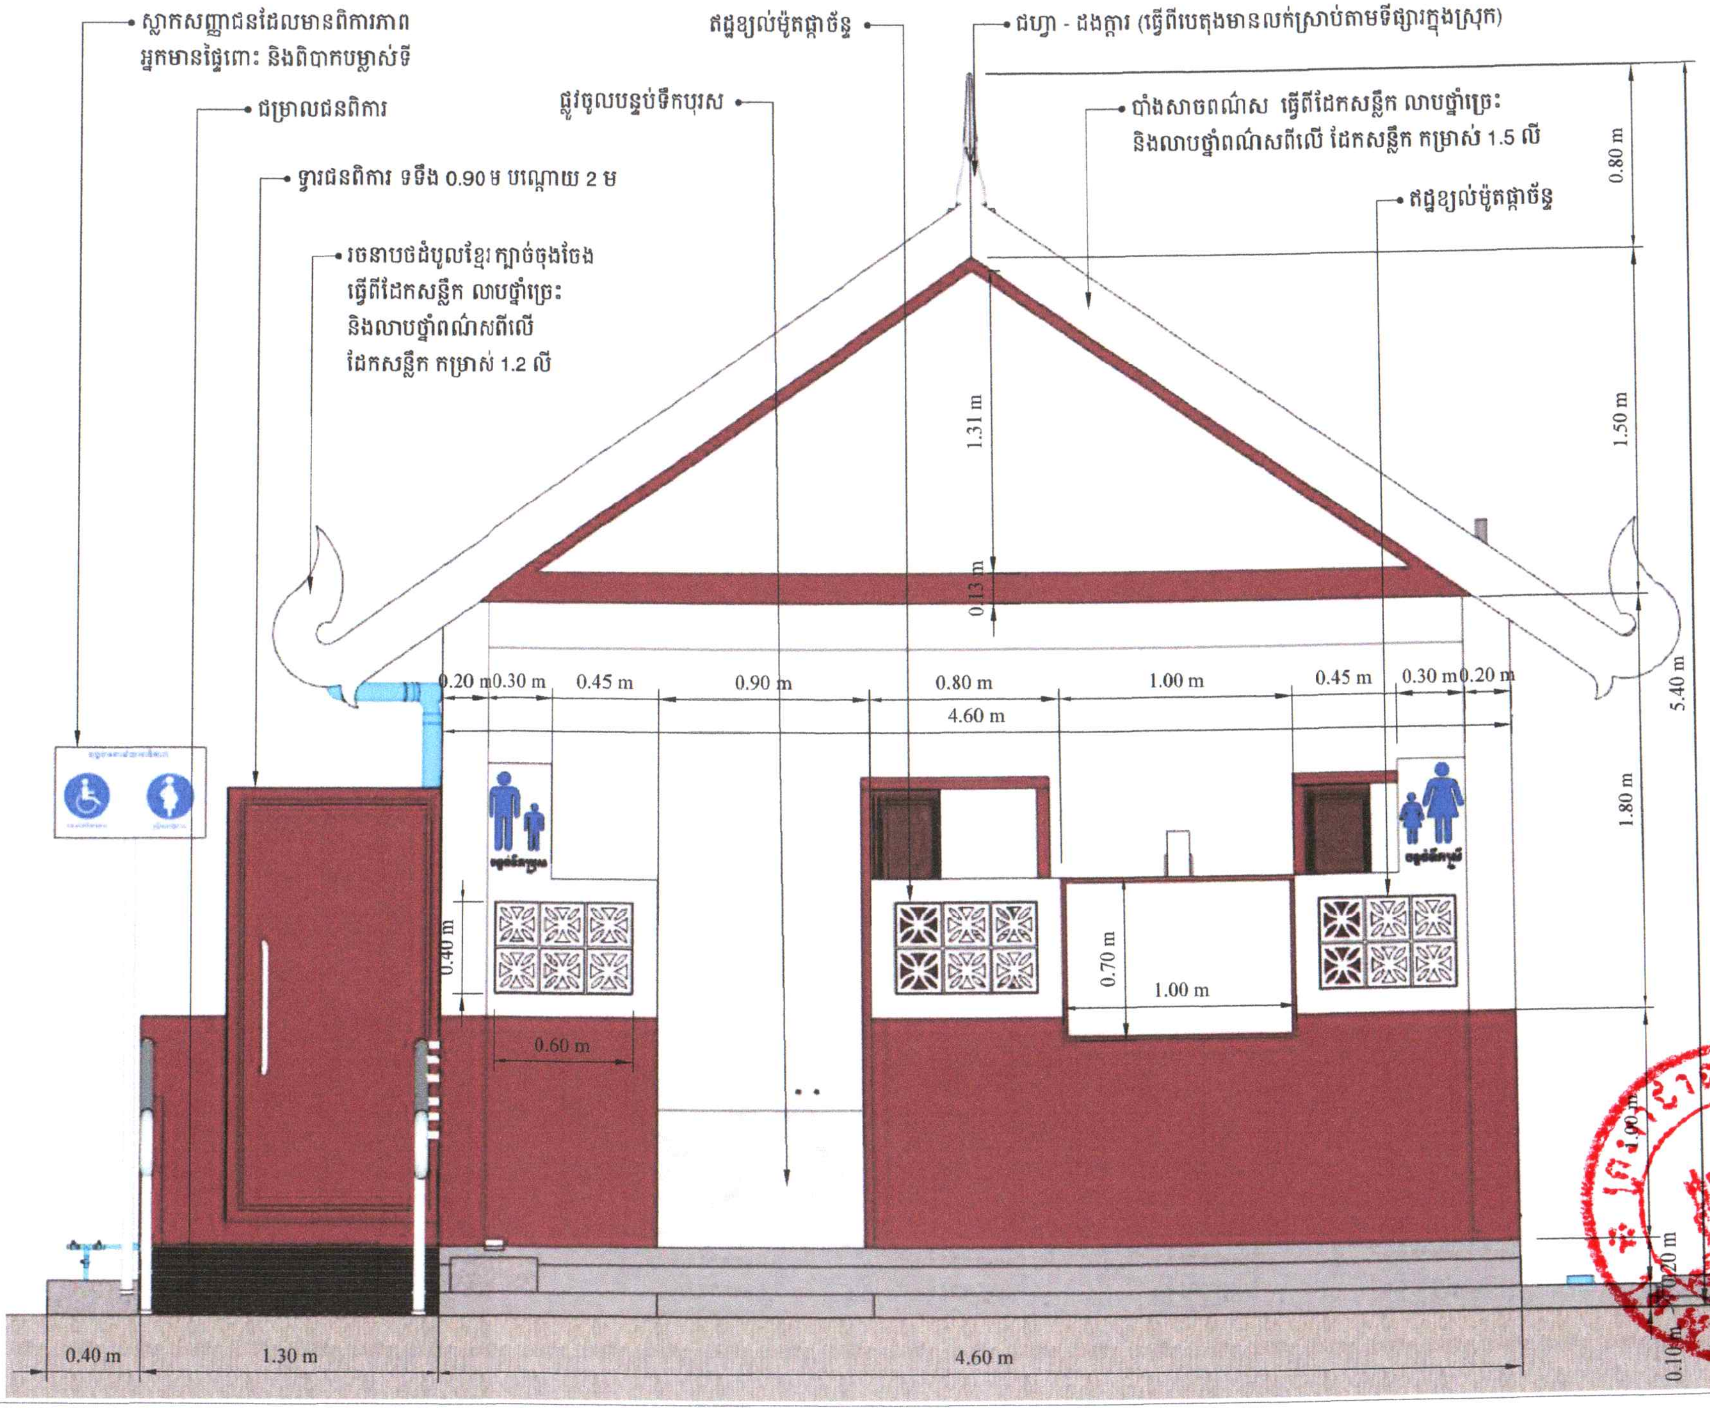
ស្លាកសញ្ញាជនដែលមានពិការភាព
អ្នកមានផ្ទៃពោះ និងពិបាកបម្លាស់ទី
ជម្រាលជនពិការ
ទ្វារជនពិការ ទទឹង 0.90 ម បណ្តោយ 2 ម
រចនាបថដំបូលខ្មែរ ក្បាច់ចុងចែង
ធ្វើពីដែកសន្លឹក លាបថ្នាំច្រេះ
និងលាបថ្នាំពណ៌សពីលើ
ដែកសន្លឹក កម្រាស់ 1.2 លី
ផ្លូវចូលបន្ទប់ទឹកបុរស
ឥដ្ឋខ្យល់ម៉ូតផ្កាច័ន្ទ
ជហ្វា - ដងក្តារ (ធ្វើពីបេតុងមានលក់ស្រាប់តាមទីផ្សារក្នុងស្រុក)
បាំងសាចពណ៌ស ធ្វើពីដែកសន្លឹក លាបថ្នាំច្រេះ
និងលាបថ្នាំពណ៌សពីលើ ដែកសន្លឹក កម្រាស់ 1.5 លី
ឥដ្ឋខ្យល់ម៉ូតផ្កាច័ន្ទ
0.80 m
1.31 m
1.50 m
0.13 m
5.40 m
0.20 m 0.30 m 0.45 m 0.90 m 0.80 m 1.00 m 0.45 m 0.30 m 0.20 m
4.60 m
1.80 m
0.40 m
0.70 m
1.00 m
0.60 m
1.00 m
0.20 m
0.10 m
0.40 m 1.30 m 4.60 m

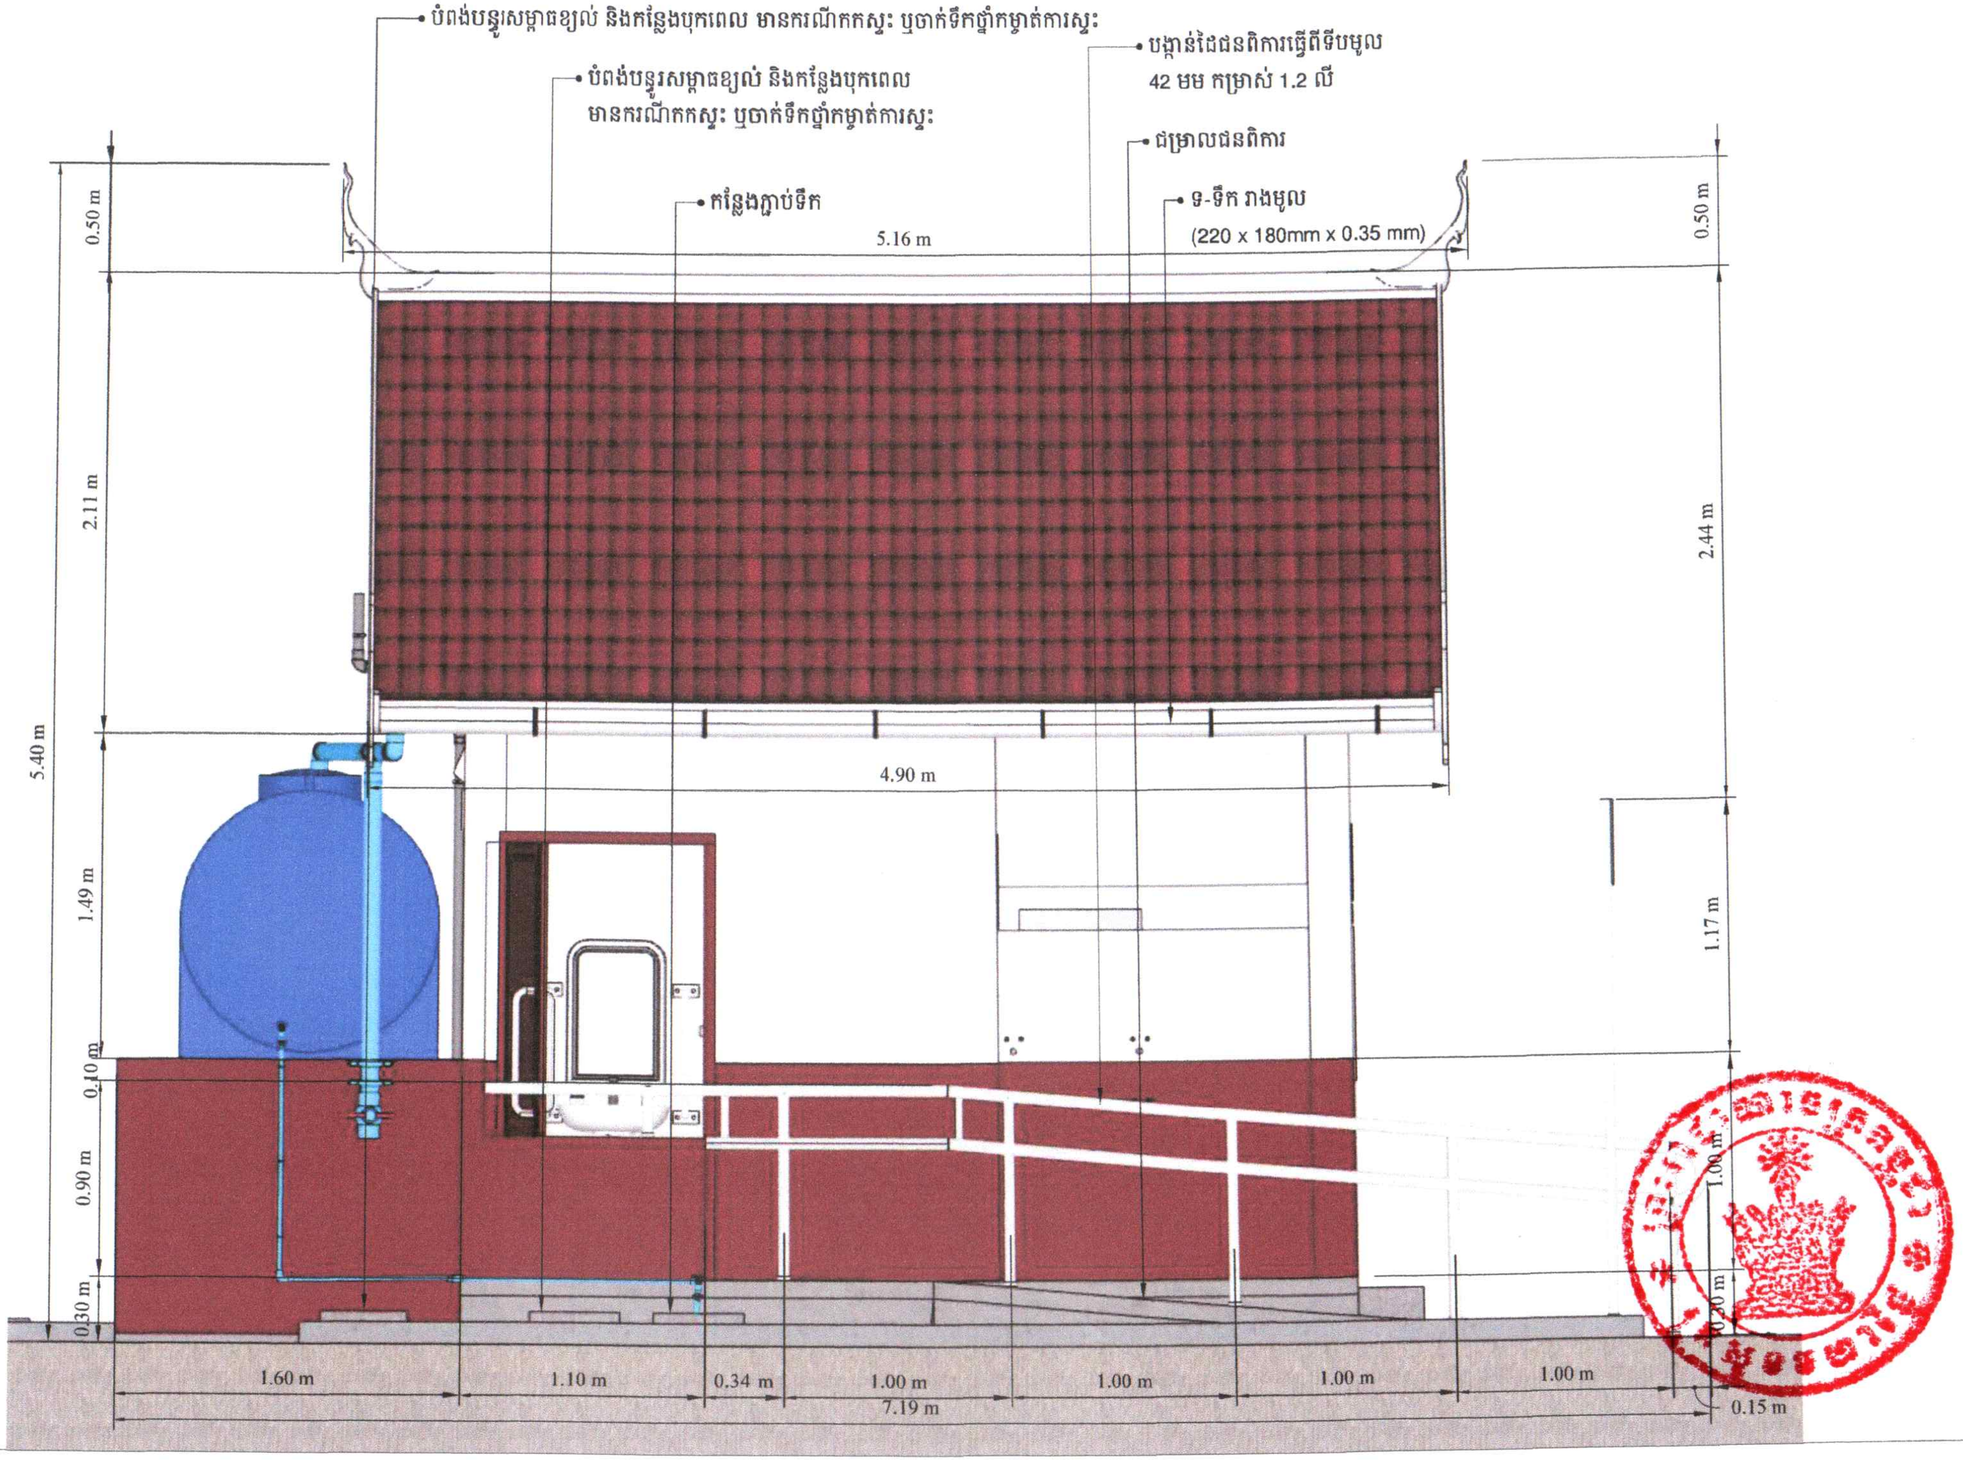

បំពង់បន្ទូរសម្ពាធខ្យល់ និងកន្លែងបុកពេល មានករណីកកស្ទះ ឬចាក់ទឹកថ្នាំកម្ចាត់ការស្ទះ
បំពង់បន្ទូរសម្ពាធខ្យល់ និងកន្លែងបុកពេល
មានករណីកកស្ទះ ឬចាក់ទឹកថ្នាំកម្ចាត់ការស្ទះ
កន្លែងភ្ជាប់ទឹក
បង្កាន់ដៃជនពិការធ្វើពីទីបមូល
42 មម កម្រាស់ 1.2 លី
ជម្រាលជនពិការ
ទ-ទឹក រាងមូល
(220 x 180mm x 0.35 mm)
5.16 m
4.90 m
0.50 m
2.11 m
1.49 m
5.40 m
0.10 m
0.90 m
0.30 m
0.50 m
2.44 m
1.17 m
1.00 m
0.30 m
1.60 m
1.10 m
0.34 m
1.00 m
1.00 m
1.00 m
1.00 m
7.19 m
0.15 m

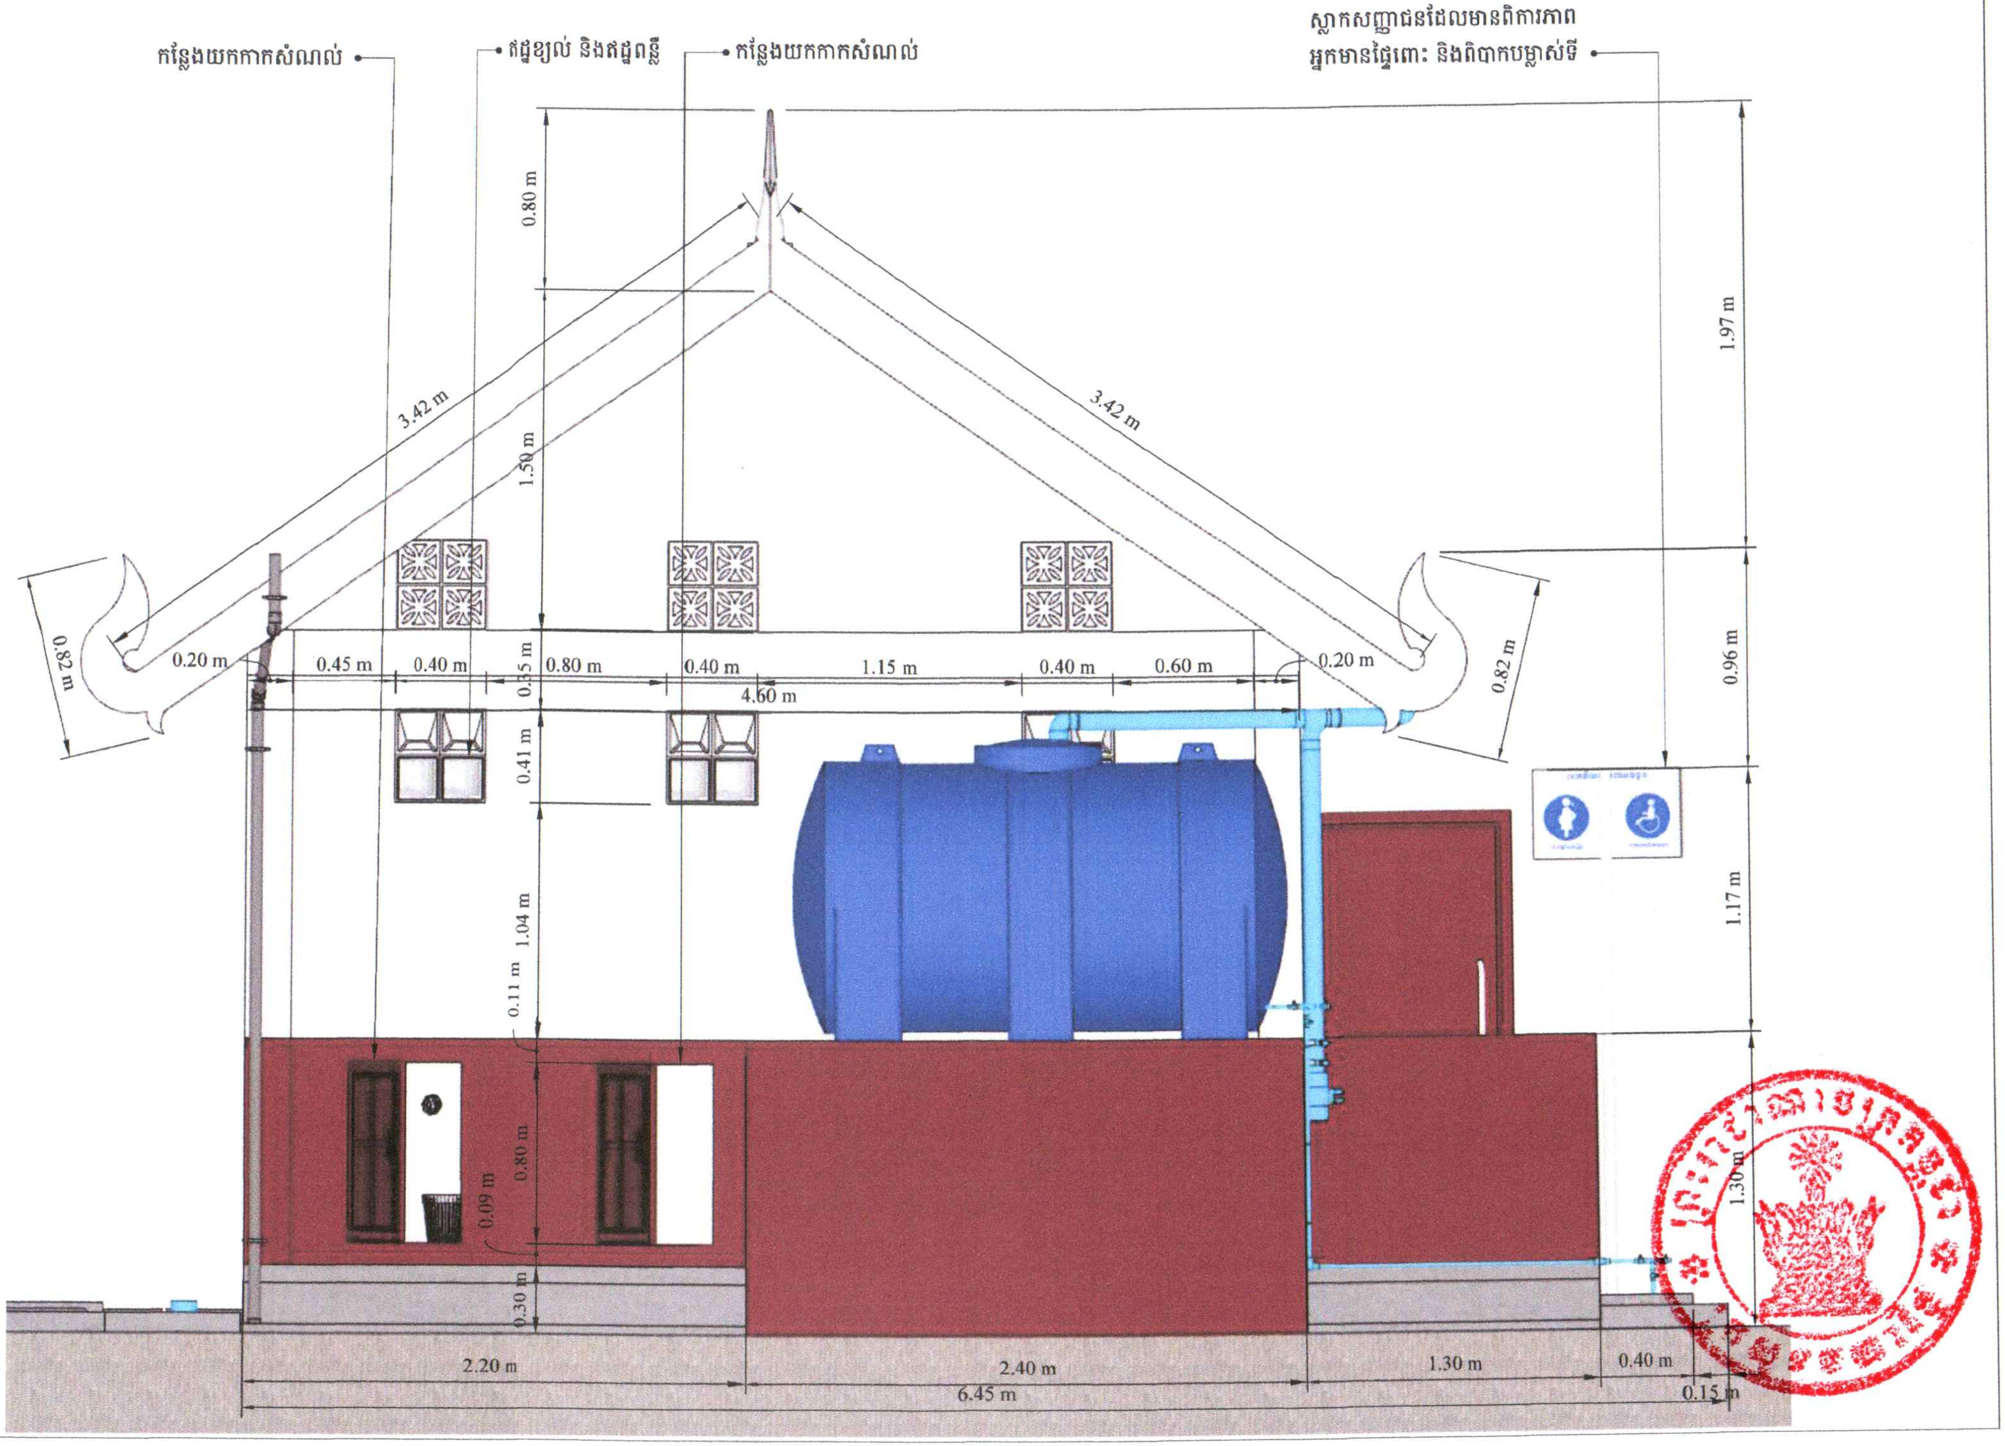
កន្លែងយកកាកសំណល់
ឥដ្ឋខ្យល់ និងឥដ្ឋពន្លឺ
កន្លែងយកកាកសំណល់
ស្លាកសញ្ញាជនដែលមានពិការភាព
អ្នកមានផ្ទៃពោះ និងពិបាកបម្លាស់ទី
0.80 m
3.42 m
3.42 m
1.50 m
1.97 m
0.82 m
0.82 m
0.96 m
0.20 m
0.45 m
0.40 m
0.35 m
0.80 m
0.40 m
1.15 m
0.40 m
0.60 m
0.20 m
4.60 m
0.41 m
1.04 m
0.11 m
1.17 m
0.80 m
0.09 m
0.30 m
1.30 m
2.20 m
2.40 m
1.30 m
0.40 m
6.45 m
0.15 m

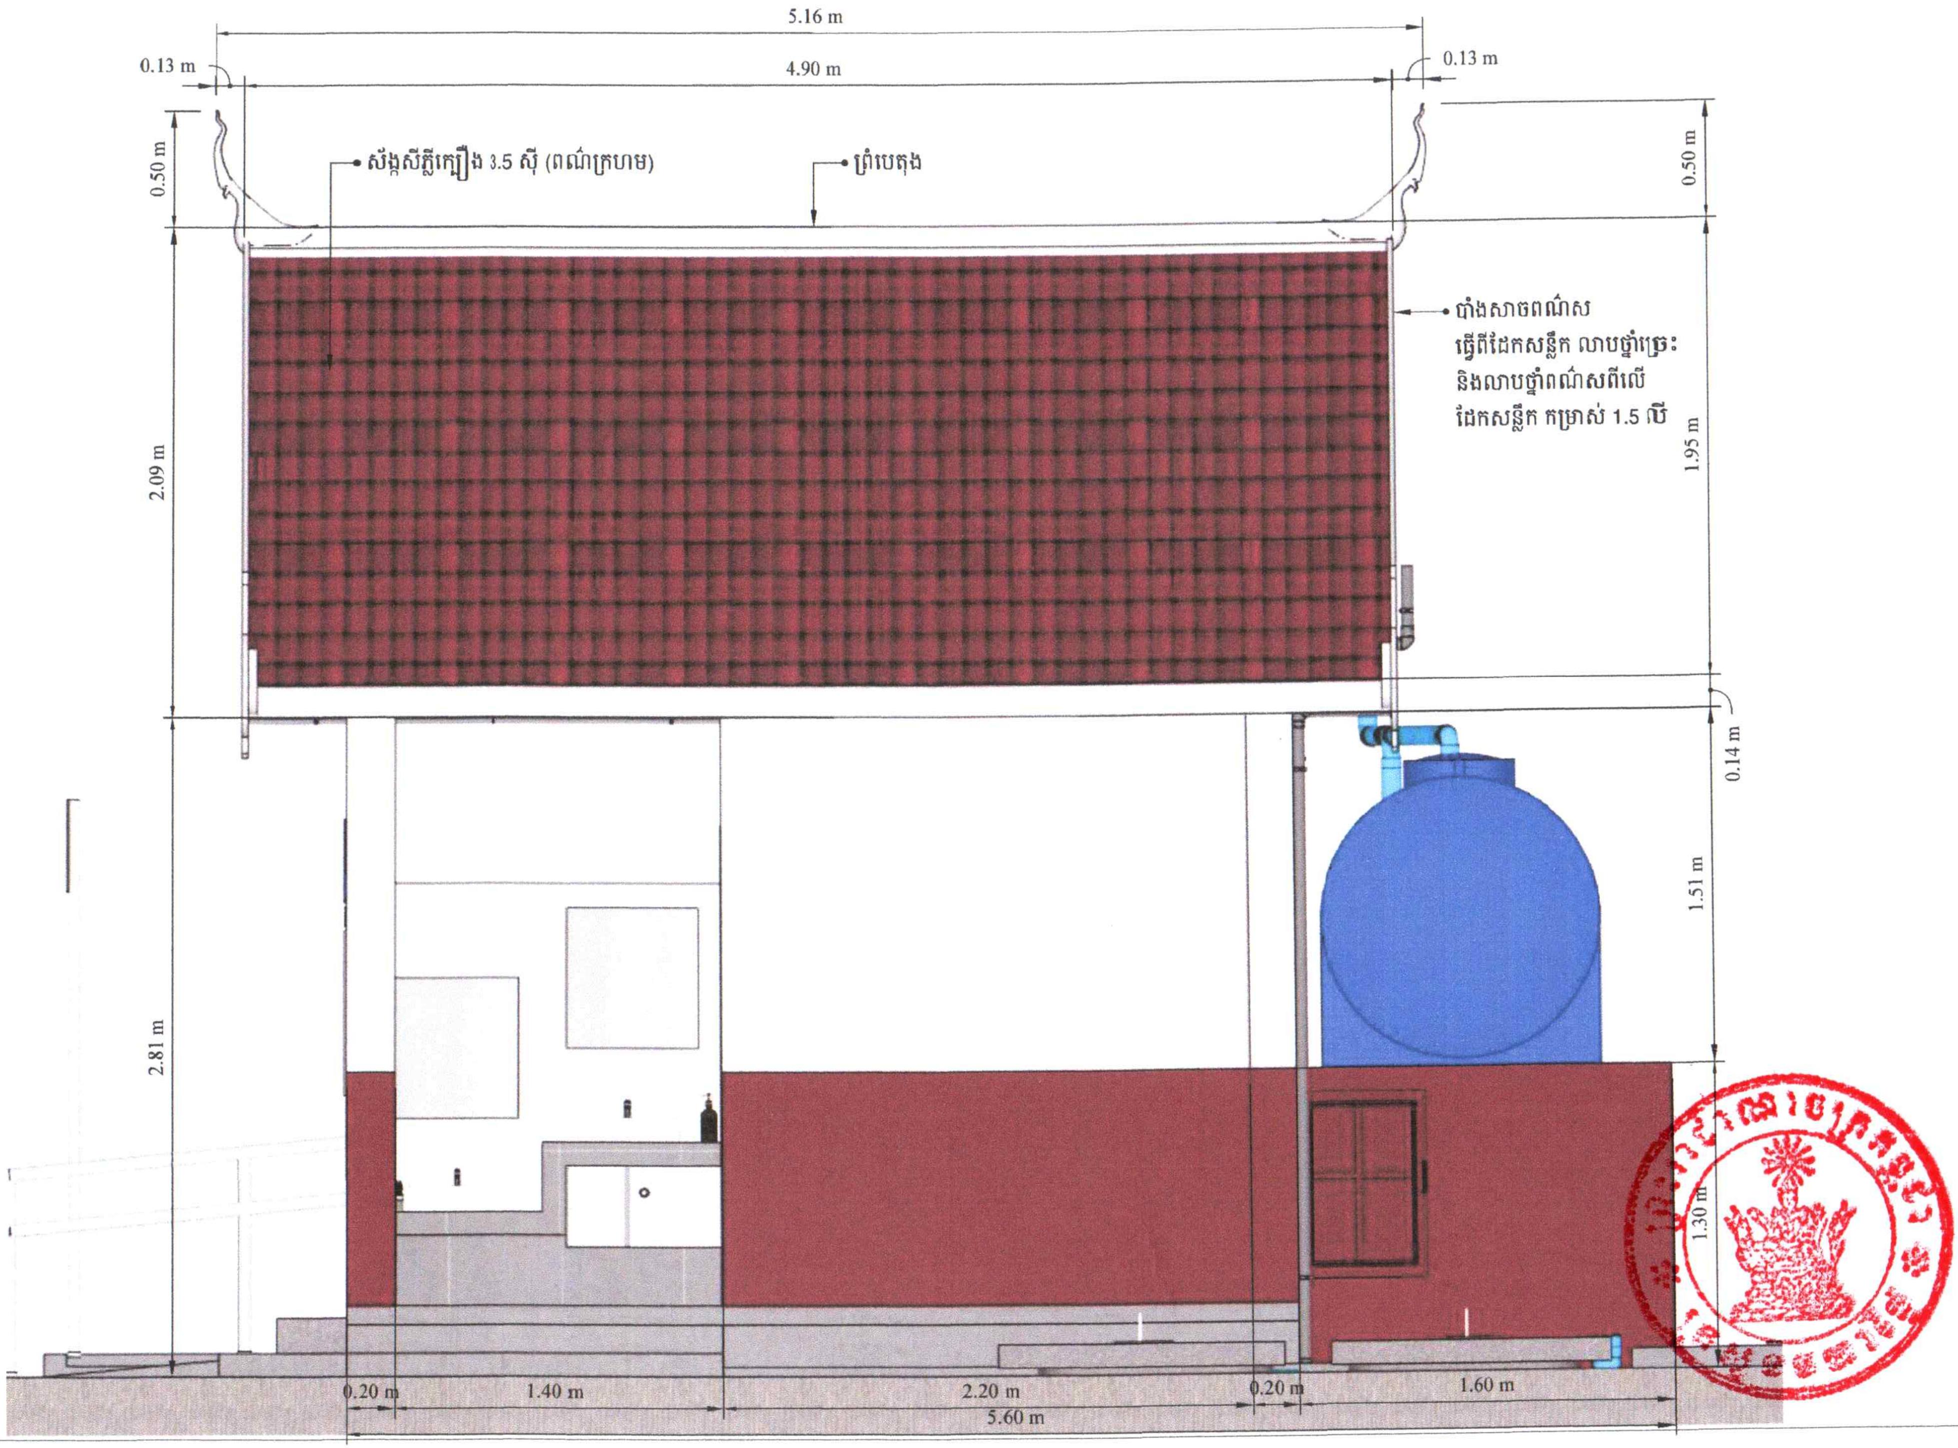
5.16 m
0.13 m
4.90 m
0.13 m
0.50 m
ស័ង្កសីក្លីក្បឿង ៣.5 ស៊ី (ពណ៌ក្រហម)
ព្រំបេតុង
0.50 m
បាំងសាចពណ៌ស
ធ្វើពីដែកសន្លឹក លាបថ្នាំច្រេះ
និងលាបថ្នាំពណ៌សពីលើ
ដែកសន្លឹក កម្រាស់ 1.5 លី
2.09 m
1.95 m
0.14 m
1.51 m
2.81 m
1.30 m
0.20 m
1.40 m
2.20 m
0.20 m
1.60 m
5.60 m

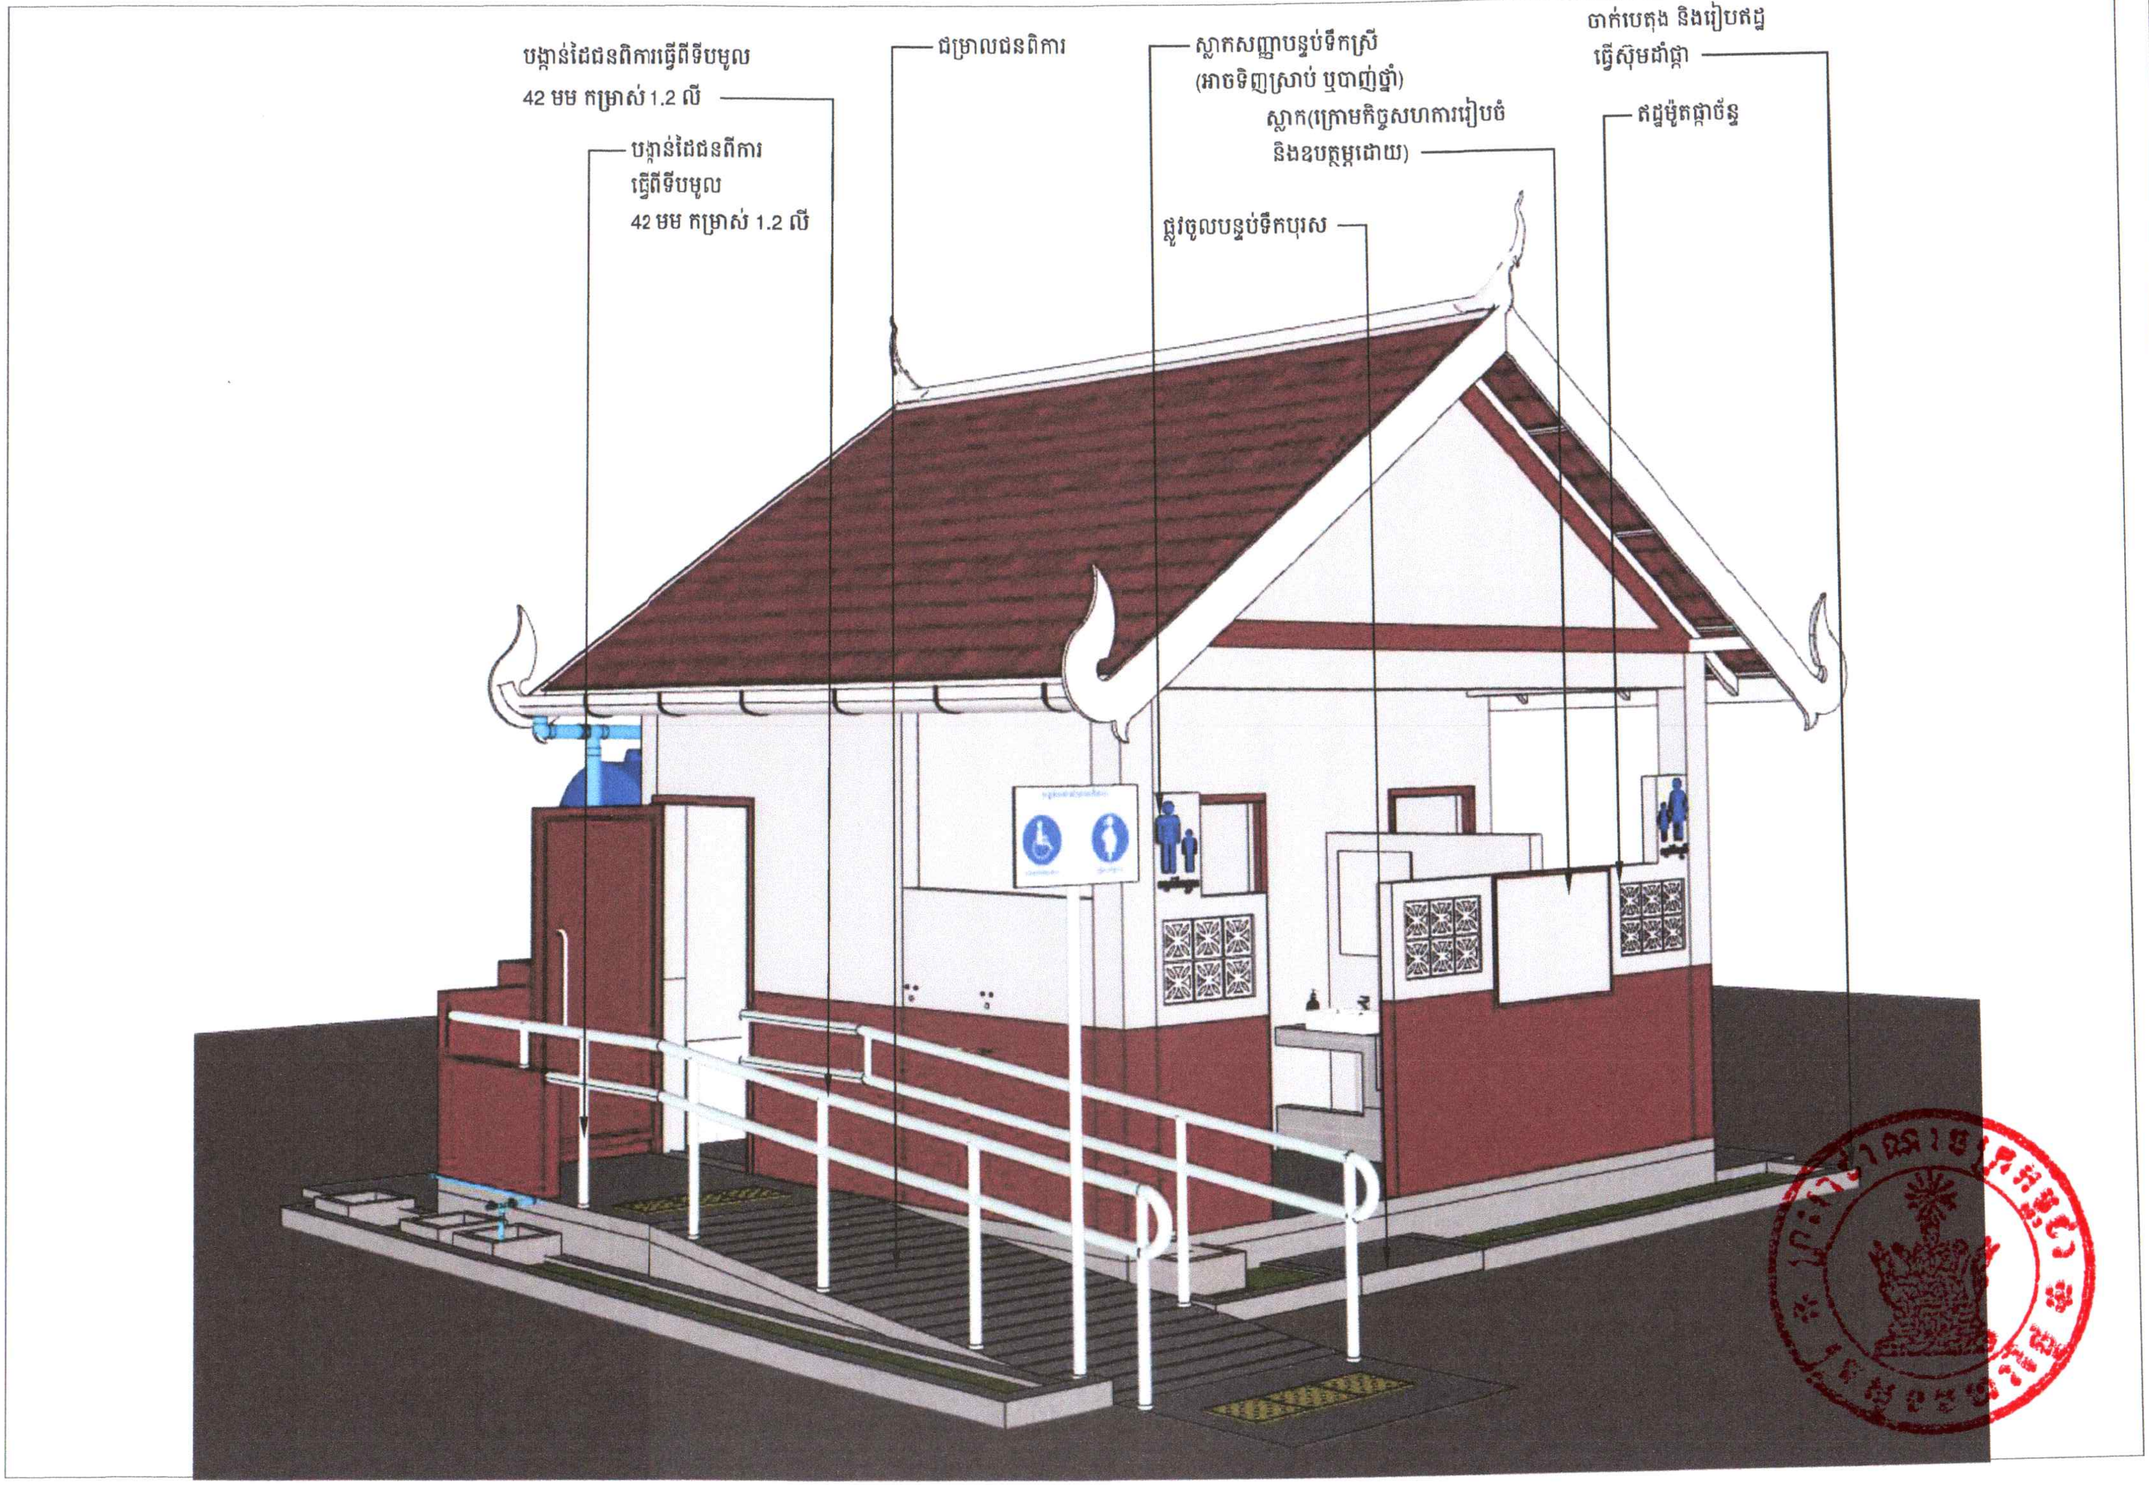
បង្កាន់ដៃជនពិការធ្វើពីទីបមូល
42 មម កម្រាស់ 1.2 លី
បង្កាន់ដៃជនពីការ
ធ្វើពីទីបមូល
42 មម កម្រាស់ 1.2 លី
ជម្រាលជនពិការ
ស្លាកសញ្ញាបន្ទប់ទឹកស្រី
(អាចទិញស្រាប់ ឬបាញ់ថ្នាំ)
ស្លាក(ក្រោមកិច្ចសហការរៀបចំ
និងឧបត្ថម្ភដោយ)
ផ្លូវចូលបន្ទប់ទឹកបុរស
ចាក់បេតុង និងរៀបឥដ្ឋ
ធ្វើស៊ុមដាំផ្កា
ឥដ្ឋម៉ូតផ្កាច័ន្ទ

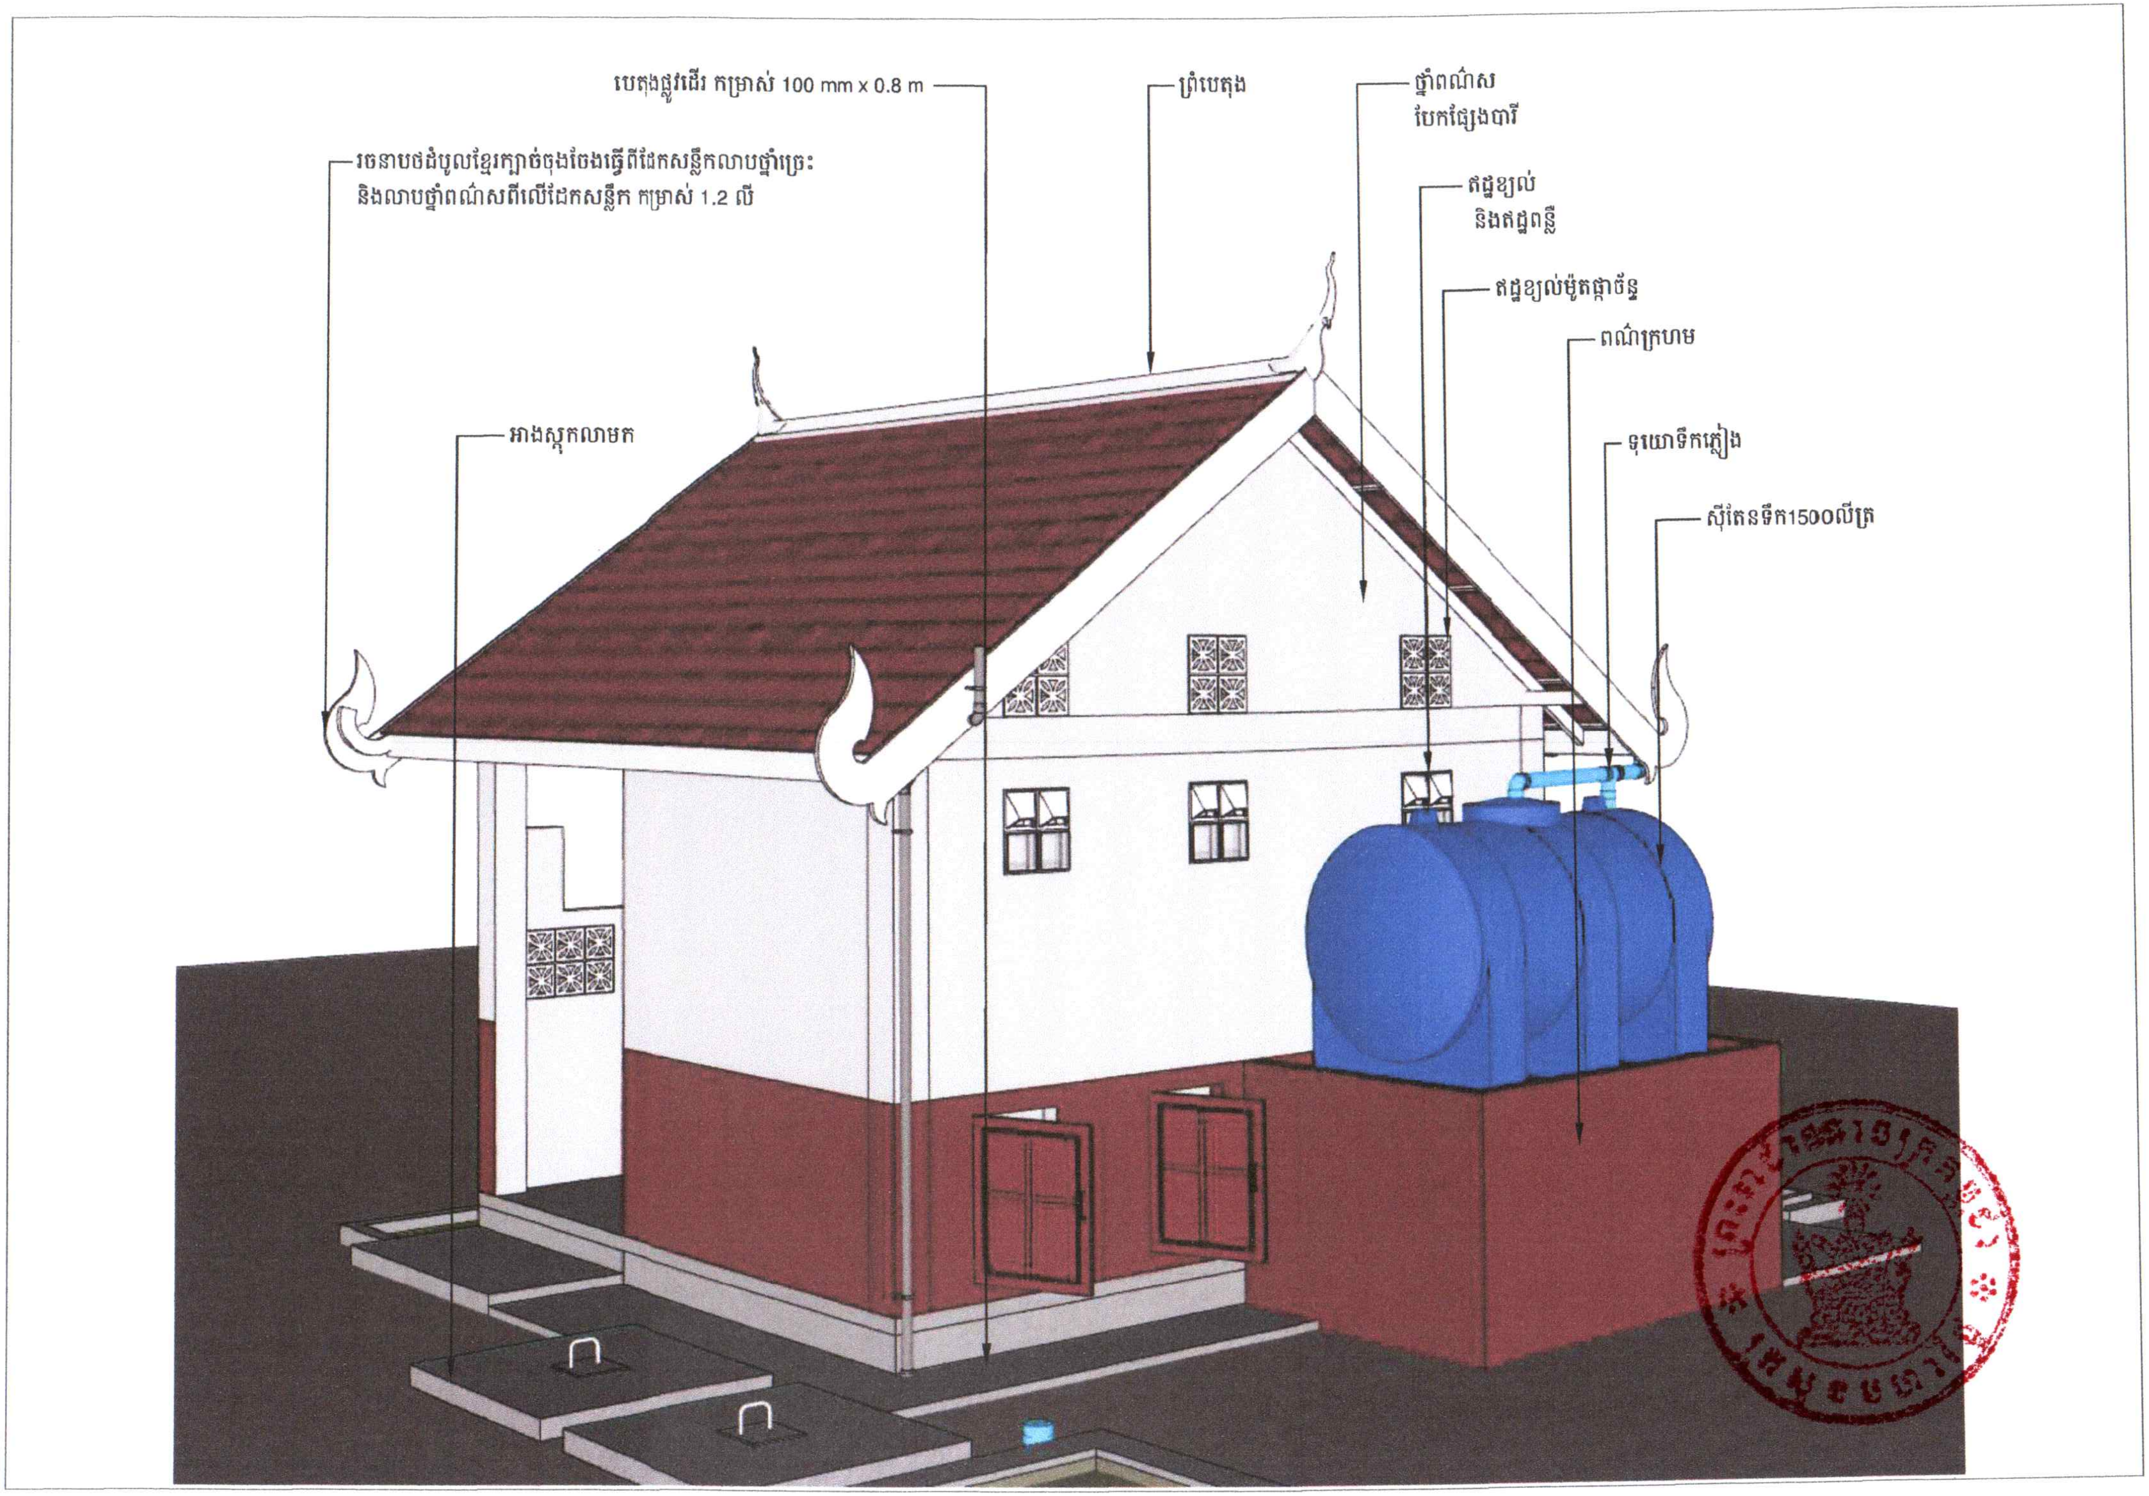
បេតុងផ្លូវដើរ កម្រាស់ 100 mm x 0.8 m
ព្រំបេតុង
ថ្នាំពណ៌ស
បែកផ្សែងបារី
រចនាបថដំបូលខ្មែរក្បាច់ចុងចៃងធ្វើពីដែកសន្លឹកលាបថ្នាំច្រេះ
និងលាបថ្នាំពណ៌សពីលើដែកសន្លឹក កម្រាស់ 1.2 លី
ឥដ្ឋខ្យល់
និងឥដ្ឋពន្លឺ
ឥដ្ឋខ្យល់ម៉ូតផ្កាច័ន្ទ
ពណ៌ក្រហម
ទុយោទឹកភ្លៀង
អាងស្តុកលាមក
ស៊ីតែនទឹក1500លីត្រ

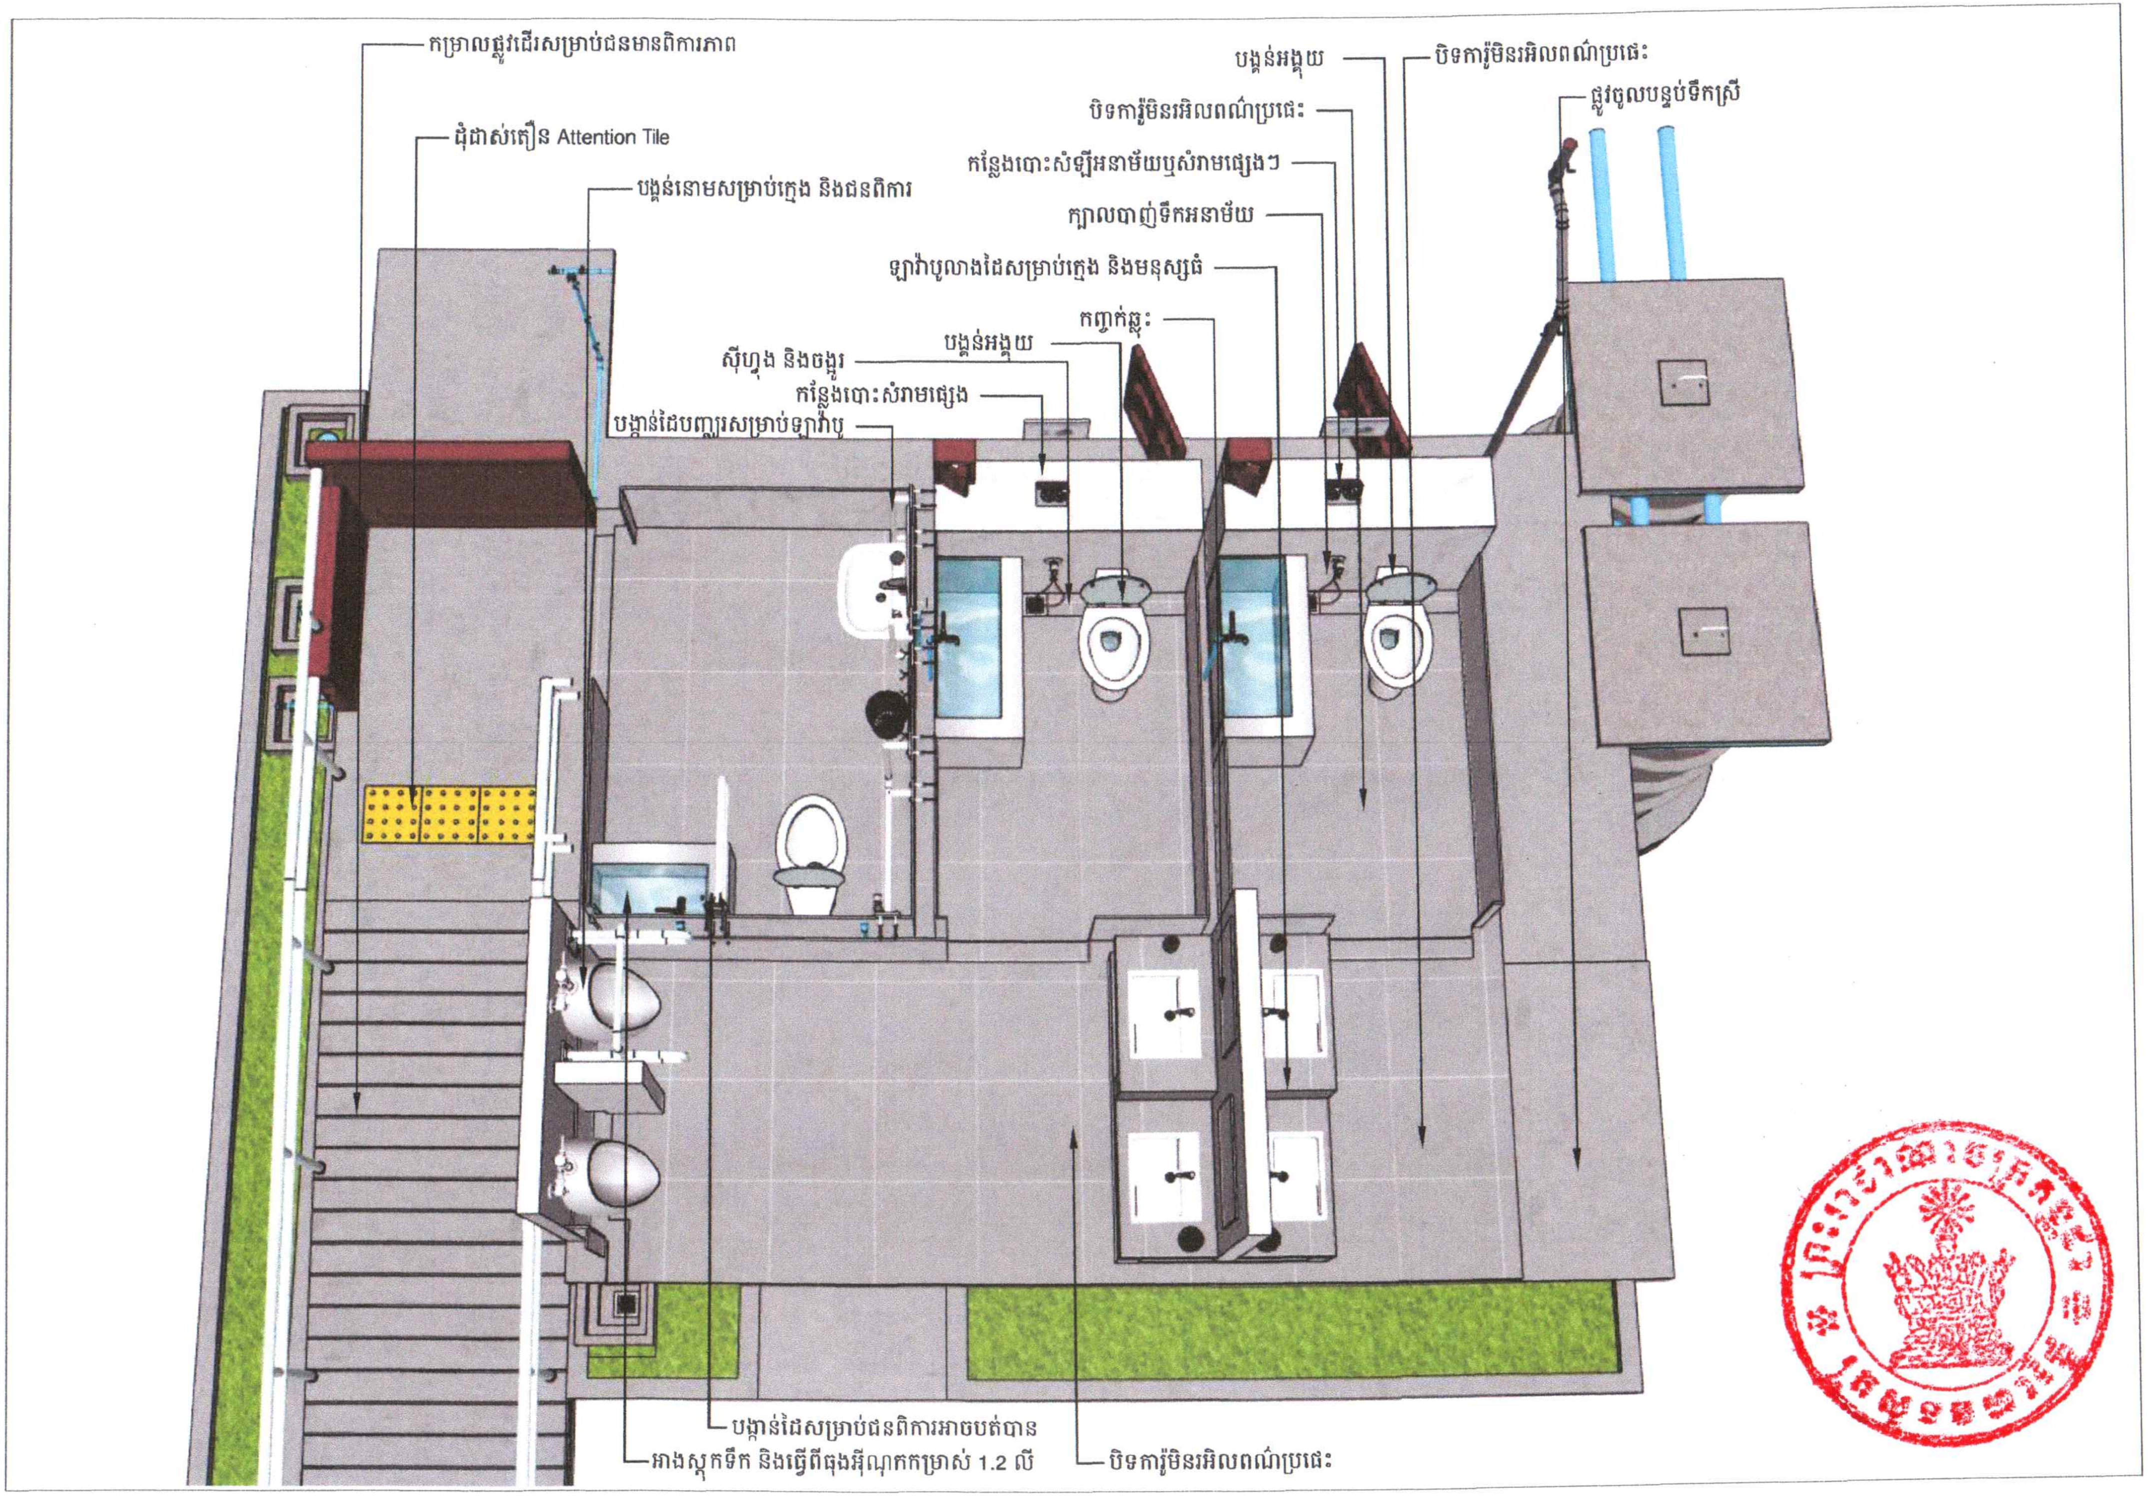
កម្រាលផ្លូវដើរសម្រាប់ជនមានពិការភាព
ដុំដាស់តឿន Attention Tile
បង្គន់នោមសម្រាប់ក្មេង និងជនពិការ
ស៊ីហ្វុង និងចង្ហូរ
កន្លែងបោះសំរាមផ្សេង
បង្កាន់ដៃបញ្ឈរសម្រាប់ឡាវ៉ាបូ
បង្គន់អង្គុយ
កញ្ចក់ឆ្លុះ
ឡាវ៉ាបូលាងដៃសម្រាប់ក្មេង និងមនុស្សធំ
ក្បាលបាញ់ទឹកអនាម័យ
កន្លែងបោះសំឡីអនាម័យឬសំរាមផ្សេងៗ
បិទការ៉ូមិនរអិលពណ៌ប្រផេះ
បង្គន់អង្គុយ
បិទការ៉ូមិនរអិលពណ៌ប្រផេះ
ផ្លូវចូលបន្ទប់ទឹកស្រី
បង្កាន់ដៃសម្រាប់ជនពិការអាចបត់បាន
អាងស្តុកទឹក និងធ្វើពីធុងអ៊ីណុកកម្រាស់ 1.2 លី
បិទការ៉ូមិនរអិលពណ៌ប្រផេះ

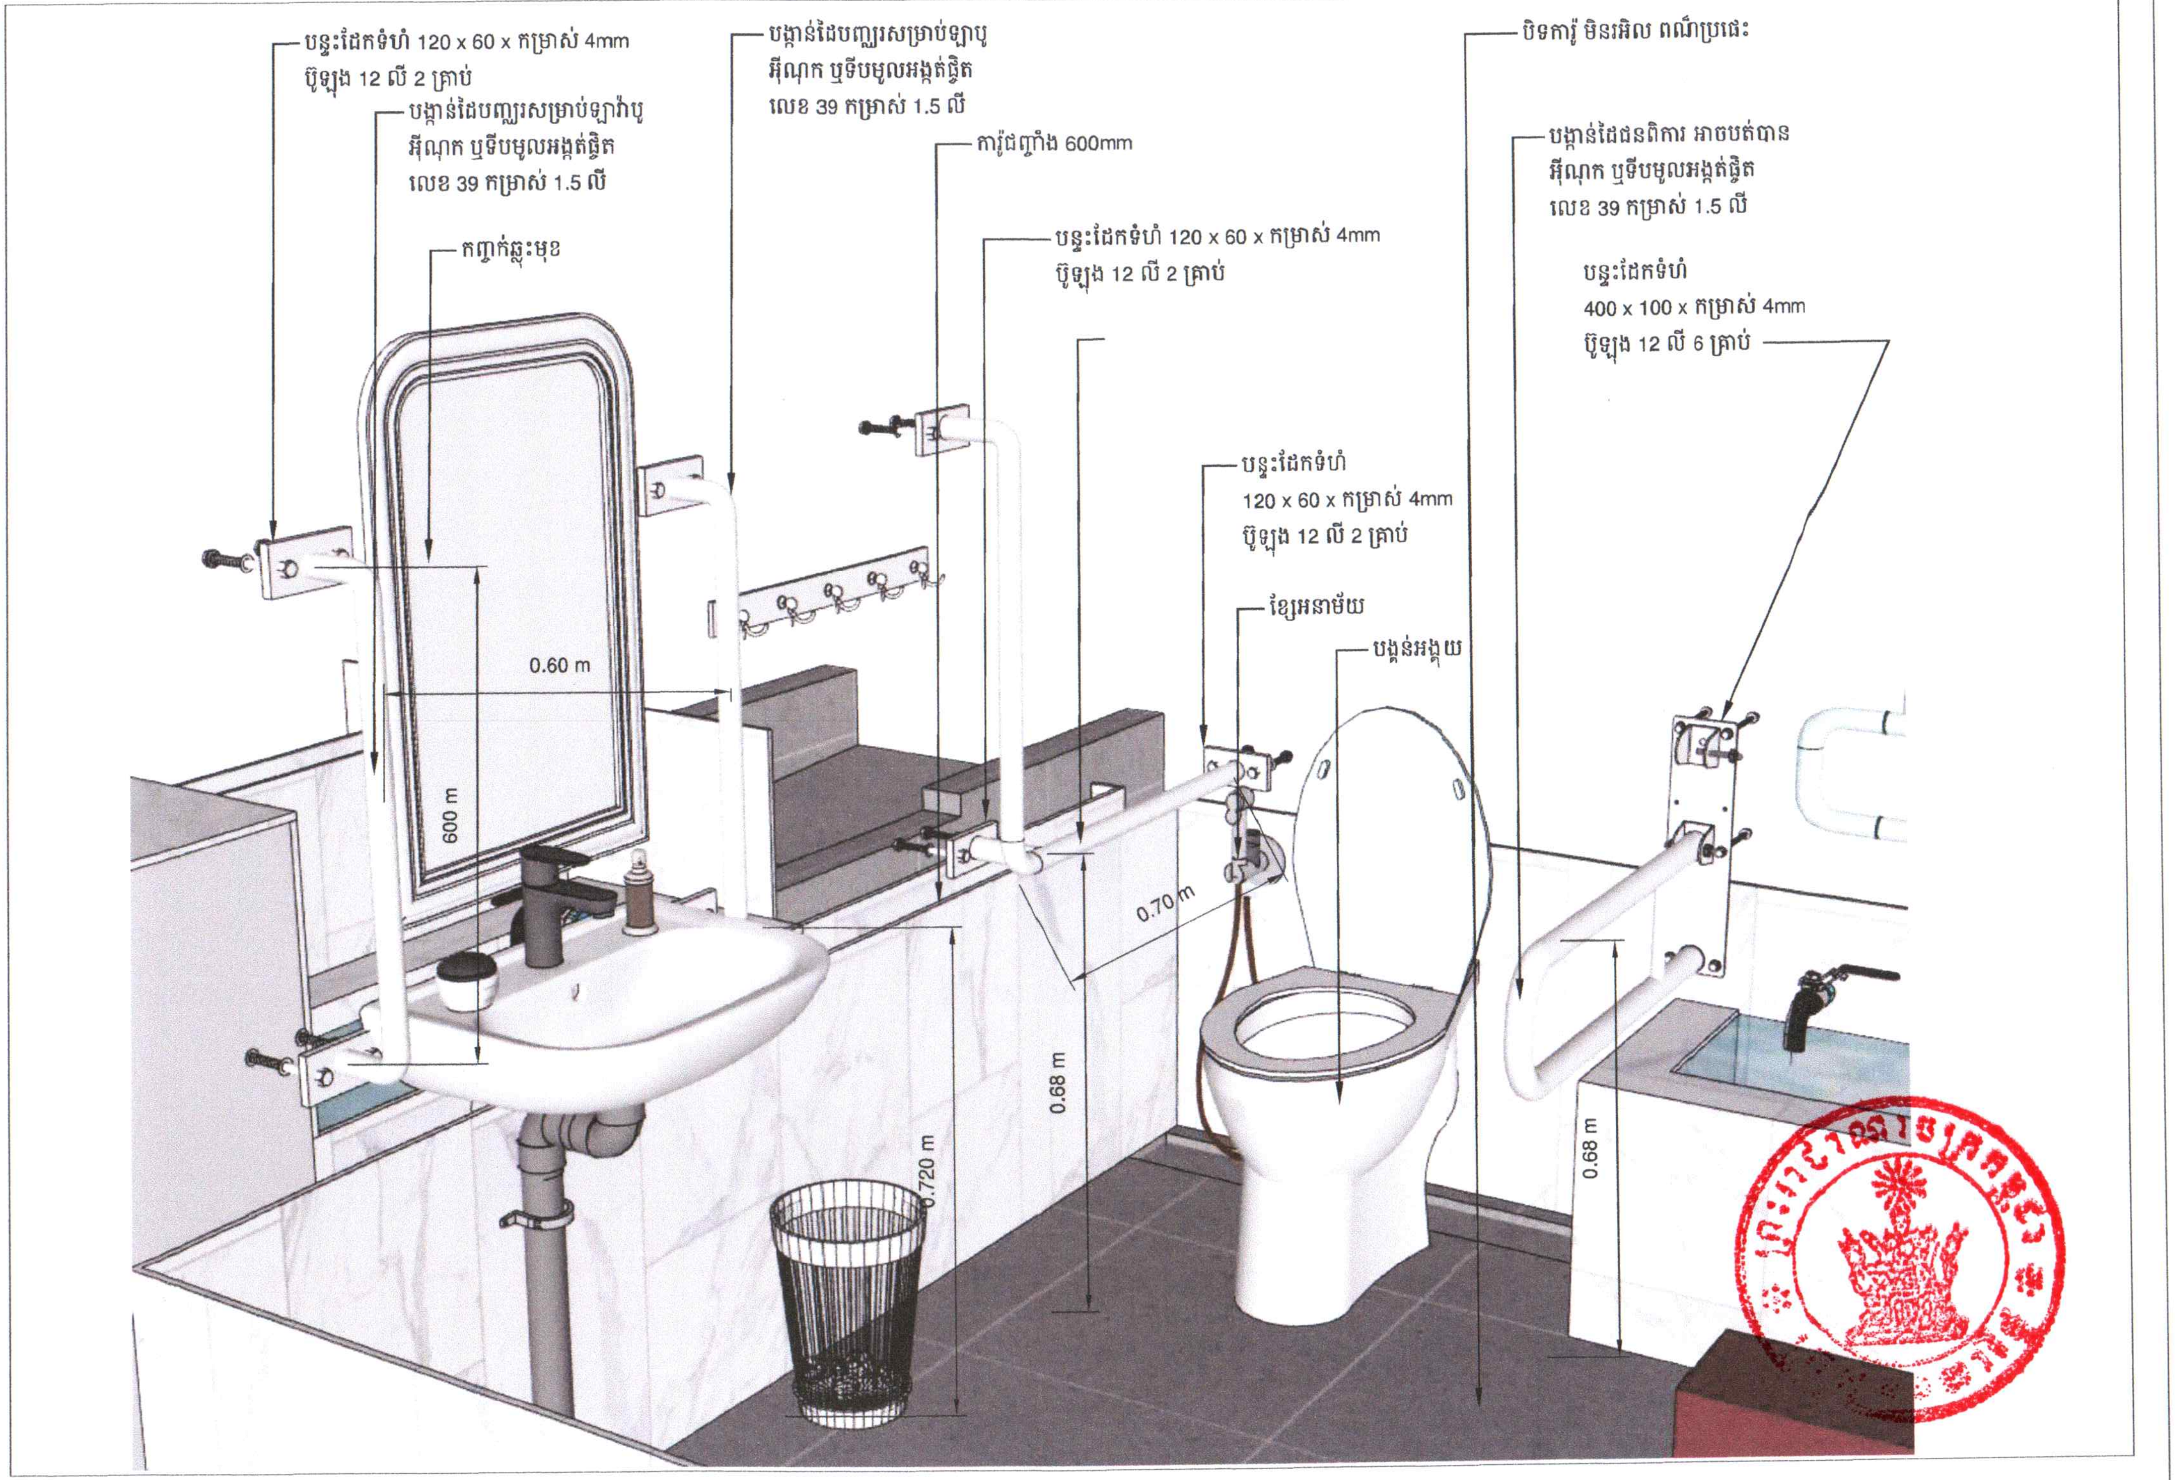
បន្ទះដែកទំហំ 120 x 60 x កម្រាស់ 4mm
ប៊ូឡុង 12 លី 2 គ្រាប់
បង្កាន់ដៃបញ្ឈរសម្រាប់ឡាវ៉ាបូ
អ៊ីណុក ឬទីបមូលអង្កត់ផ្ចិត
លេខ 39 កម្រាស់ 1.5 លី
កញ្ចក់ឆ្លុះមុខ
បង្កាន់ដៃបញ្ឈរសម្រាប់ឡាបូ
អ៊ីណុក ឬទីបមូលអង្កត់ផ្ចិត
លេខ 39 កម្រាស់ 1.5 លី
ការ៉ូជញ្ជាំង 600mm
បន្ទះដែកទំហំ 120 x 60 x កម្រាស់ 4mm
ប៊ូឡុង 12 លី 2 គ្រាប់
បិទការ៉ូ មិនរអិល ពណ៌ប្រផេះ
បង្កាន់ដៃជនពិការ អាចបត់បាន
អ៊ីណុក ឬទីបមូលអង្កត់ផ្ចិត
លេខ 39 កម្រាស់ 1.5 លី
បន្ទះដែកទំហំ
400 x 100 x កម្រាស់ 4mm
ប៊ូឡុង 12 លី 6 គ្រាប់
បន្ទះដែកទំហំ
120 x 60 x កម្រាស់ 4mm
ប៊ូឡុង 12 លី 2 គ្រាប់
ខ្សែអនាម័យ
បង្គន់អង្គុយ
0.60 m
600 m
0.70 m
0.68 m
0.720 m
0.68 m

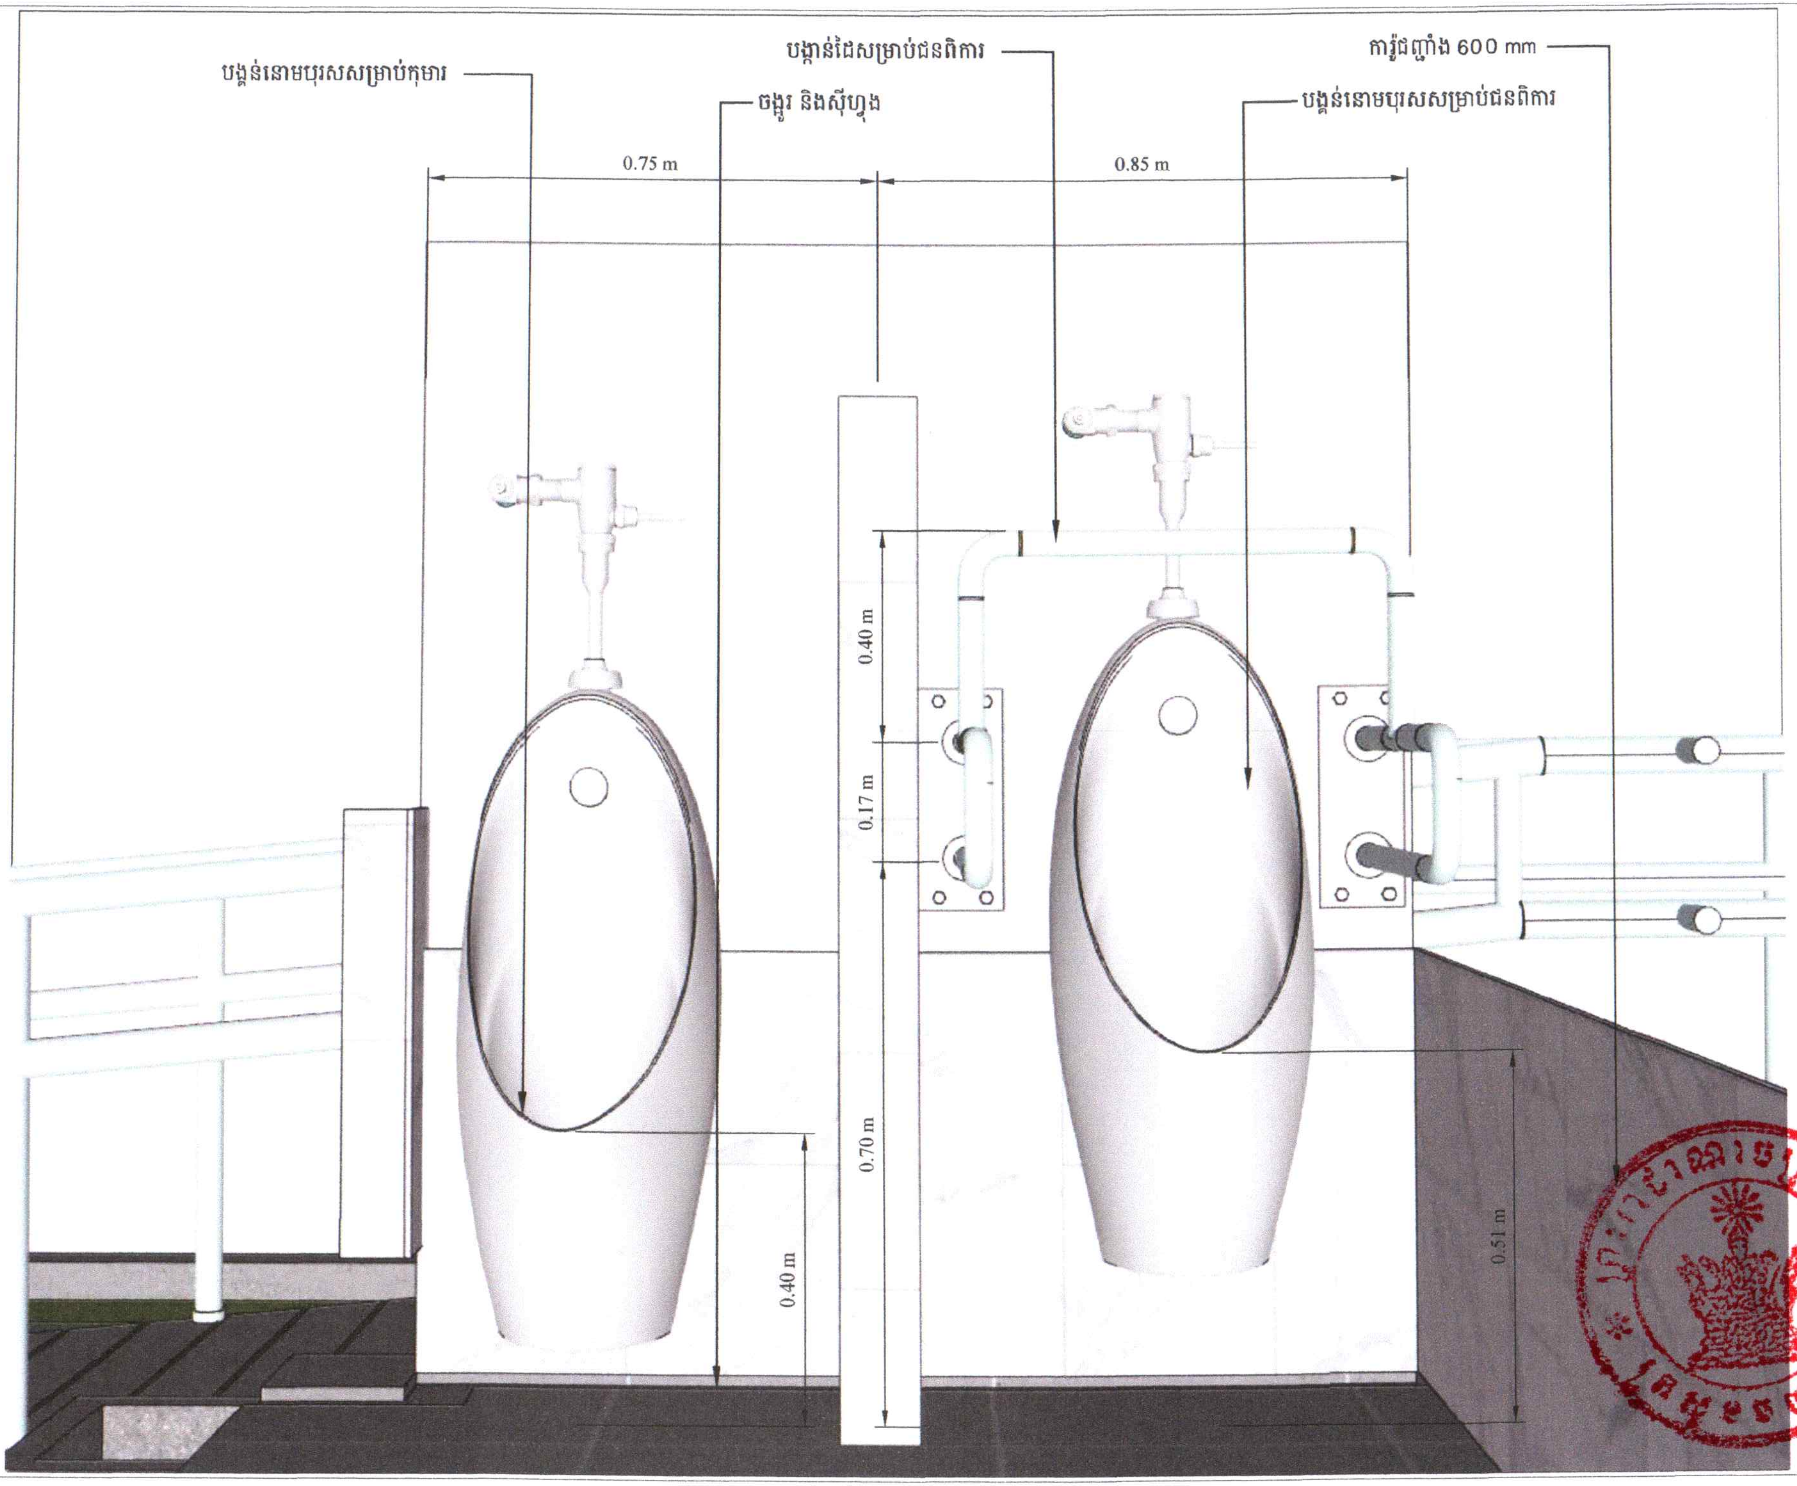
បង្គន់នោមបុរសសម្រាប់កុមារ
បង្កាន់ដៃសម្រាប់ជនពិការ
ការ៉ូជញ្ជាំង 600 mm
ចង្អូរ និងស៊ីហ្វុង
បង្គន់នោមបុរសសម្រាប់ជនពិការ
0.75 m
0.85 m
0.40 m
0.17 m
0.70 m
0.40 m
0.51 m

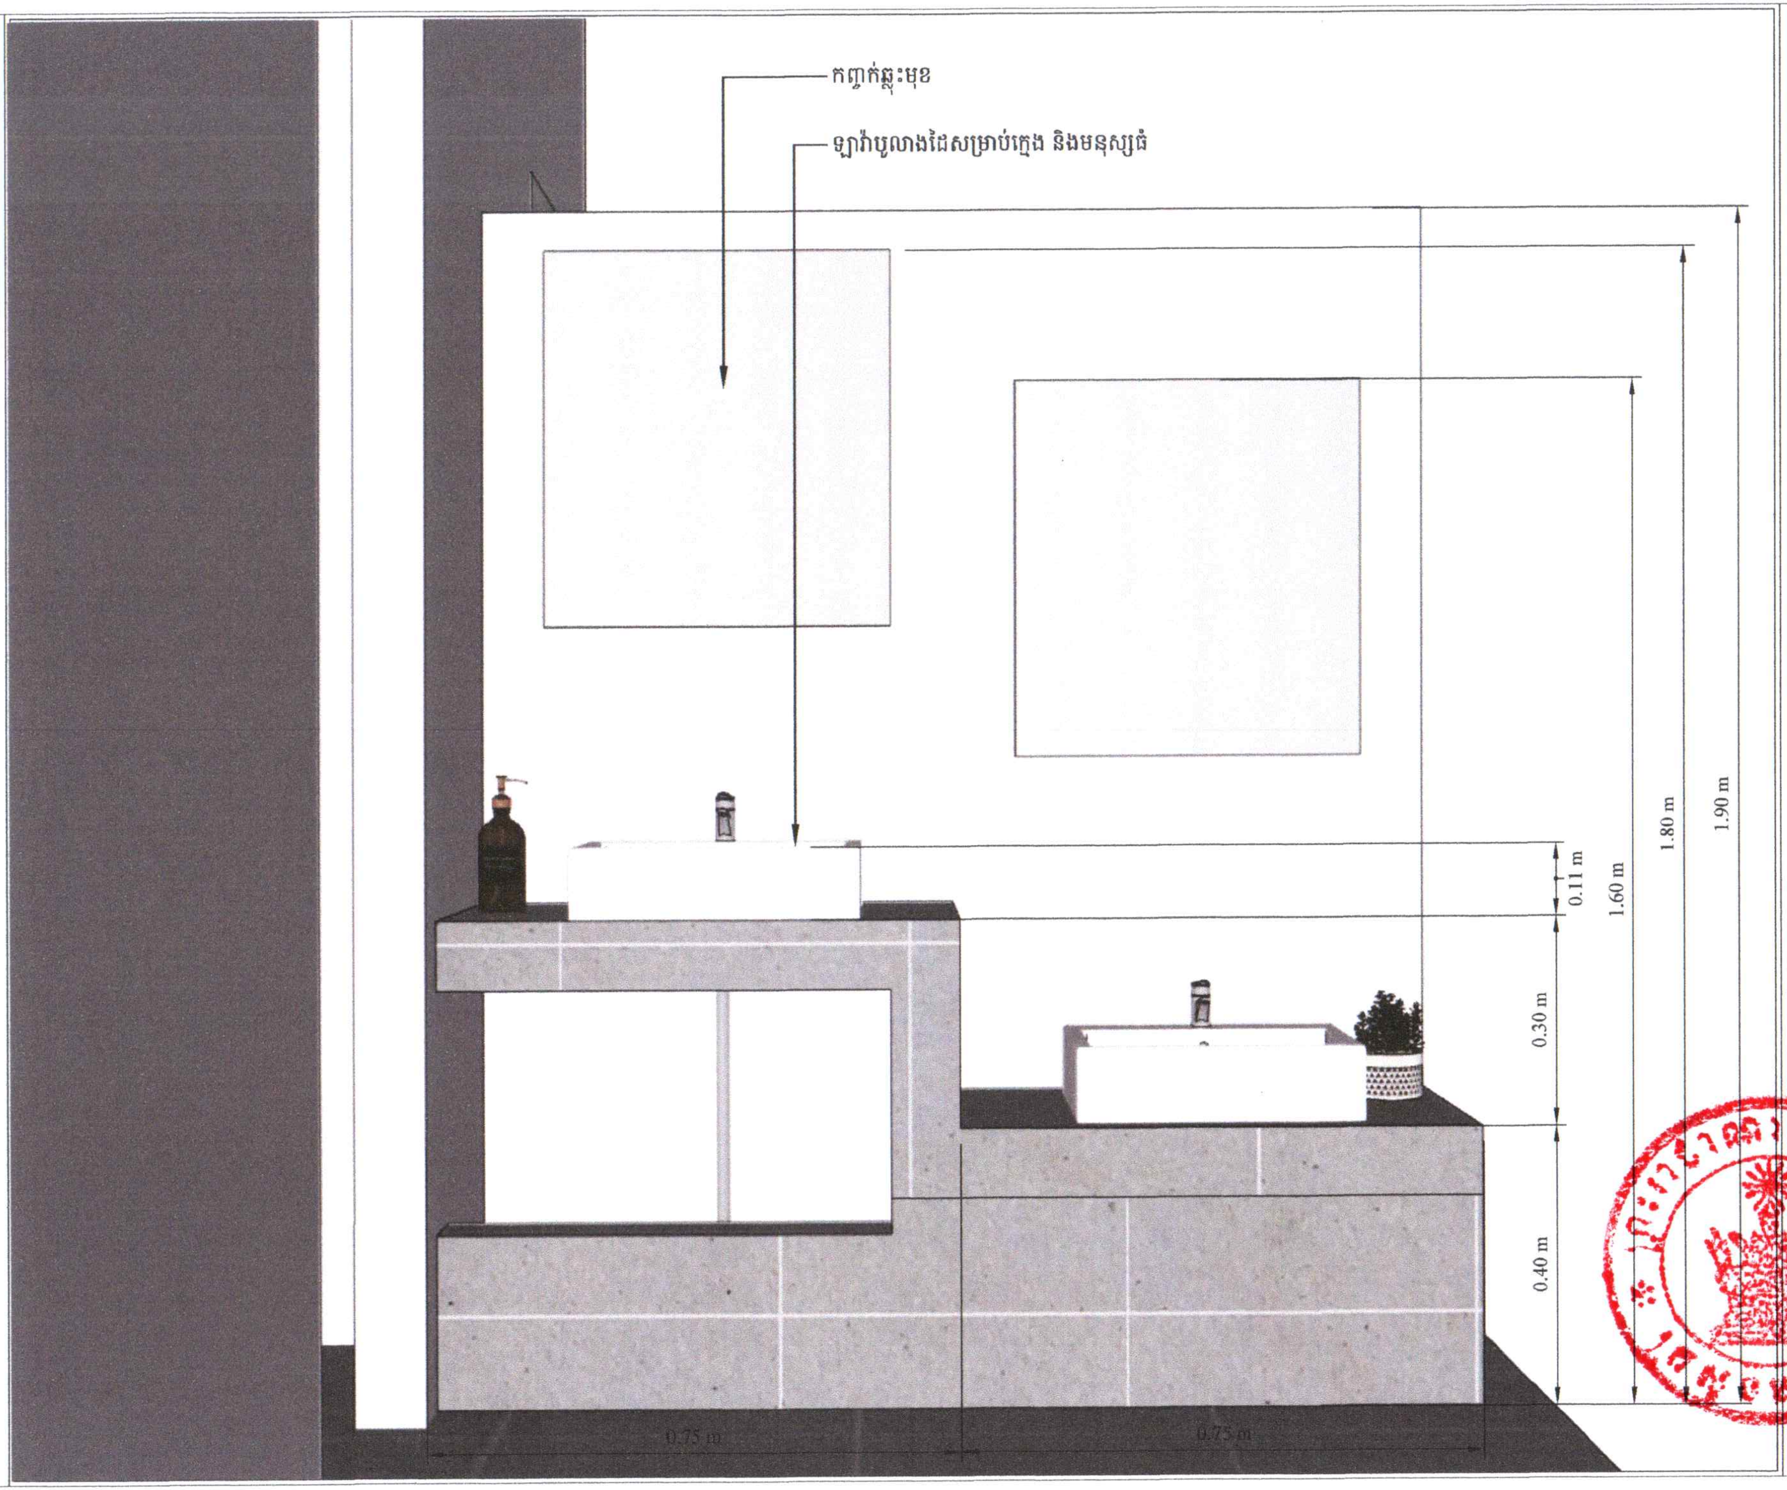
កញ្ចក់ឆ្លុះមុខ
ឡាវ៉ាបូលាងដៃសម្រាប់ក្មេង និងមនុស្សធំ
0.11 m
0.30 m
0.40 m
1.60 m
1.80 m
1.90 m
0.75 m
0.75 m

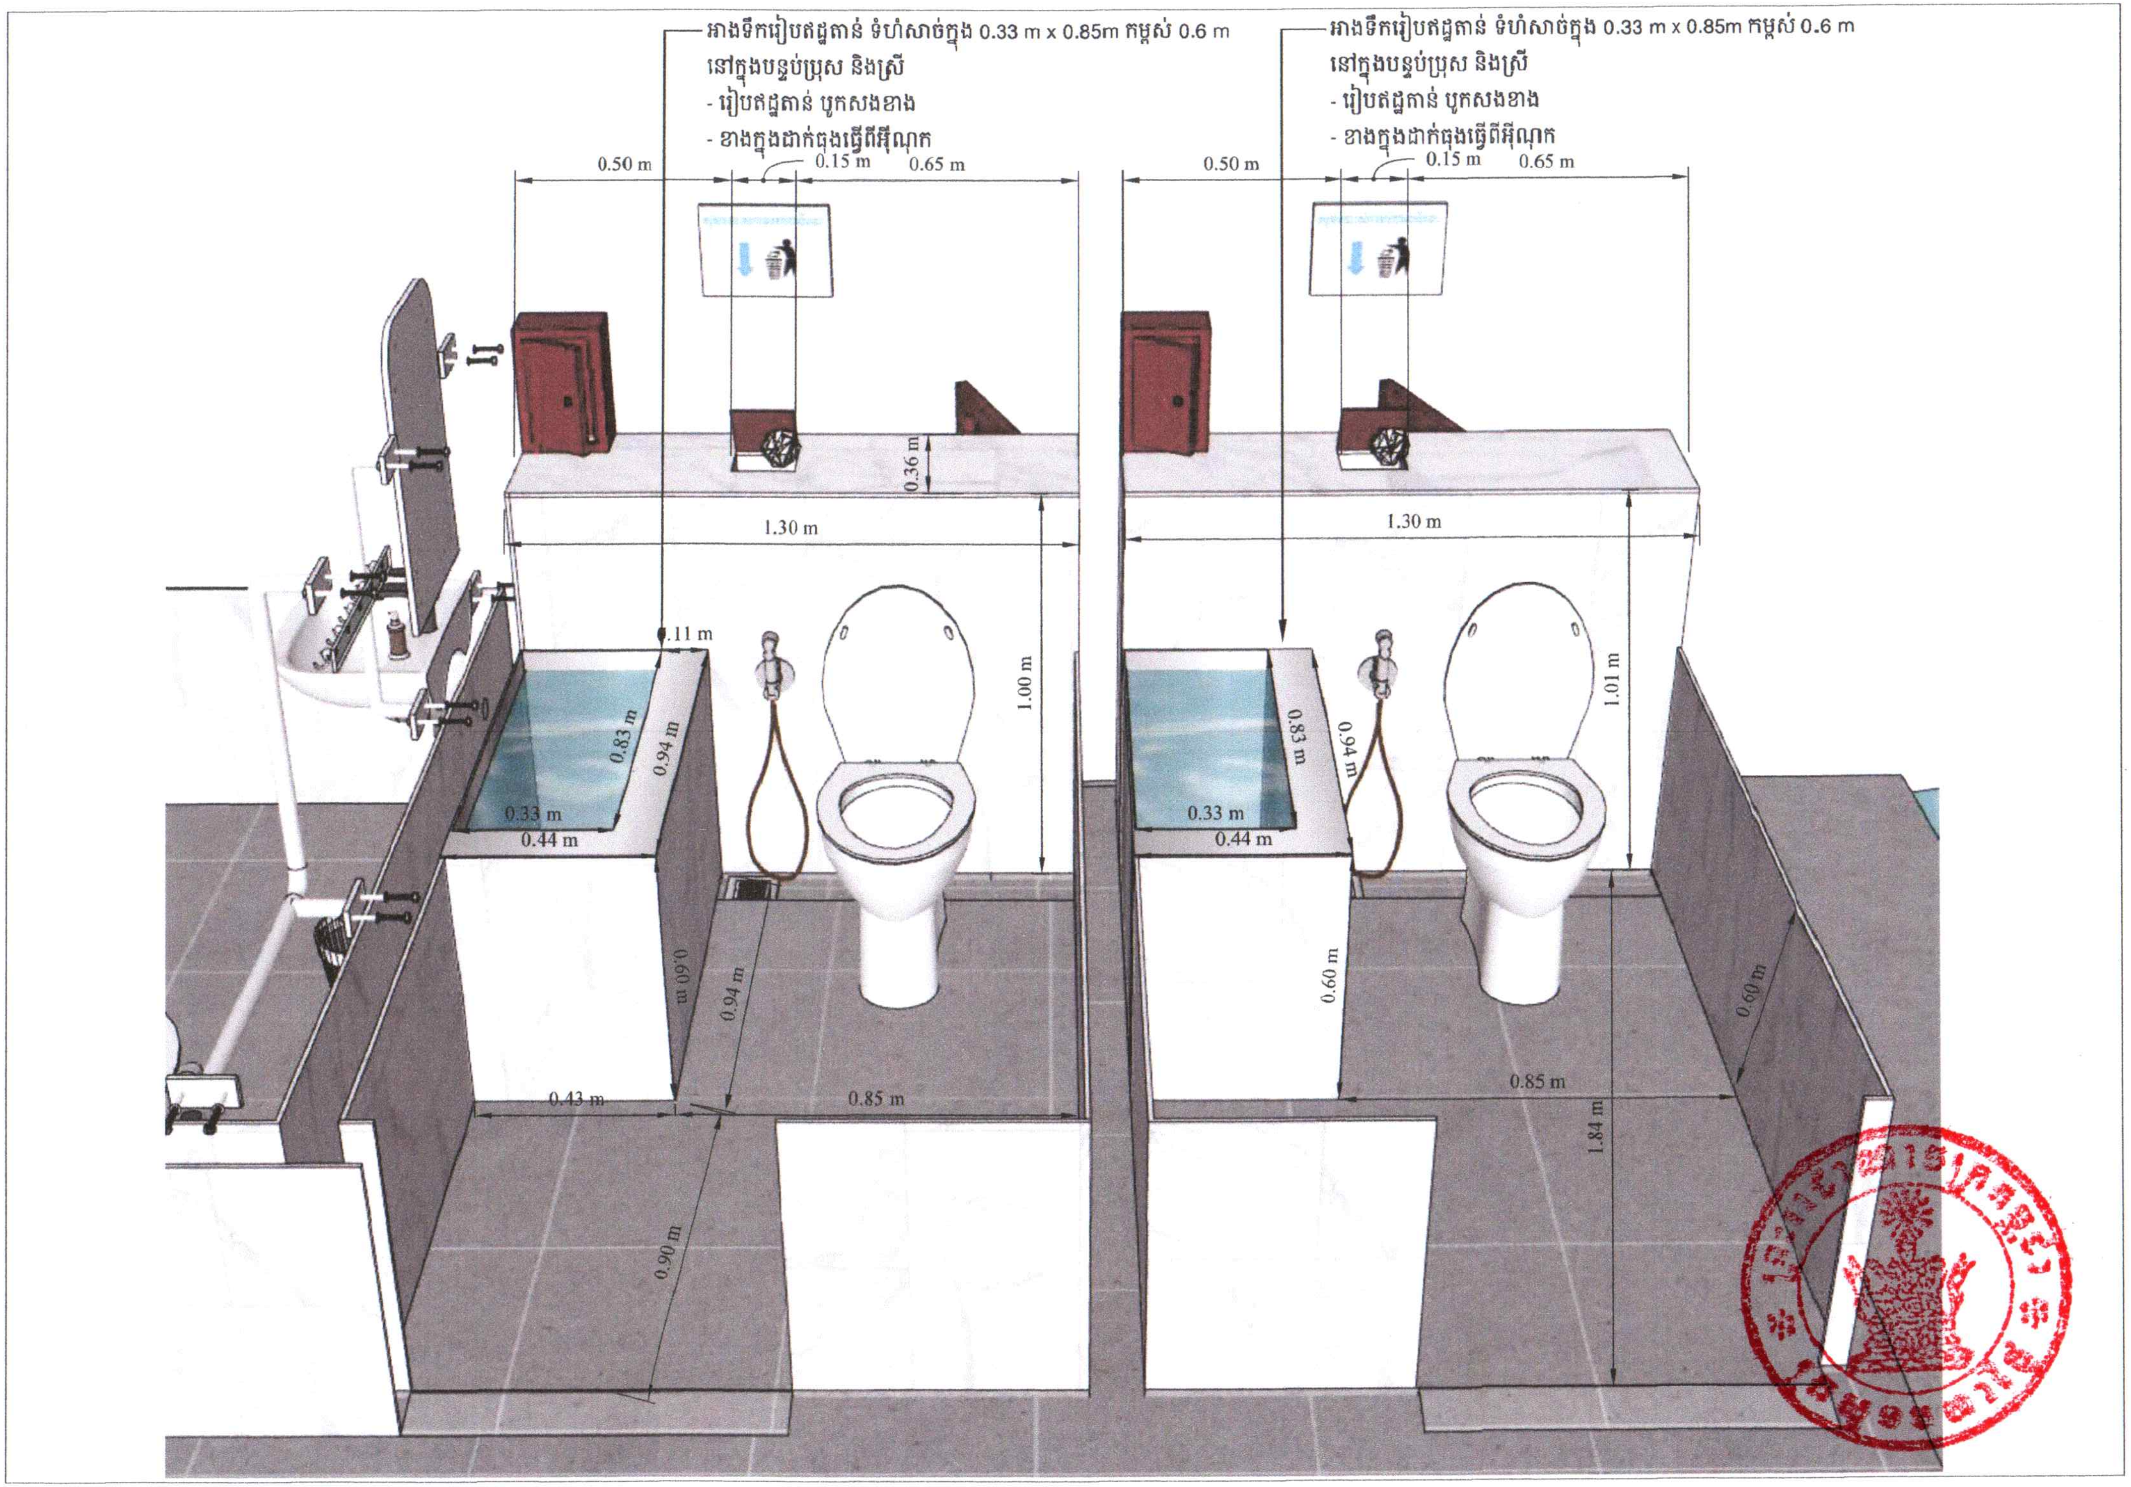

អាងទឹករៀបឥដ្ឋតាន់ ទំហំសាច់ក្នុង 0.33 m x 0.85m កម្ពស់ 0.6 m
នៅក្នុងបន្ទប់ប្រុស និងស្រី
- រៀបឥដ្ឋតាន់ បូកសងខាង
- ខាងក្នុងដាក់ធុងធ្វើពីអ៊ីណុក
0.50 m
0.15 m
0.65 m
0.36 m
1.30 m
0.11 m
1.00 m
0.83 m
0.94 m
0.33 m
0.44 m
0.60 m
0.94 m
0.43 m
0.85 m
0.90 m
អាងទឹករៀបឥដ្ឋតាន់ ទំហំសាច់ក្នុង 0.33 m x 0.85m កម្ពស់ 0.6 m
នៅក្នុងបន្ទប់ប្រុស និងស្រី
- រៀបឥដ្ឋតាន់ បូកសងខាង
- ខាងក្នុងដាក់ធុងធ្វើពីអ៊ីណុក
0.50 m
0.15 m
0.65 m
1.30 m
1.01 m
0.83 m
0.94 m
0.33 m
0.44 m
0.60 m
0.60 m
0.85 m
1.84 m

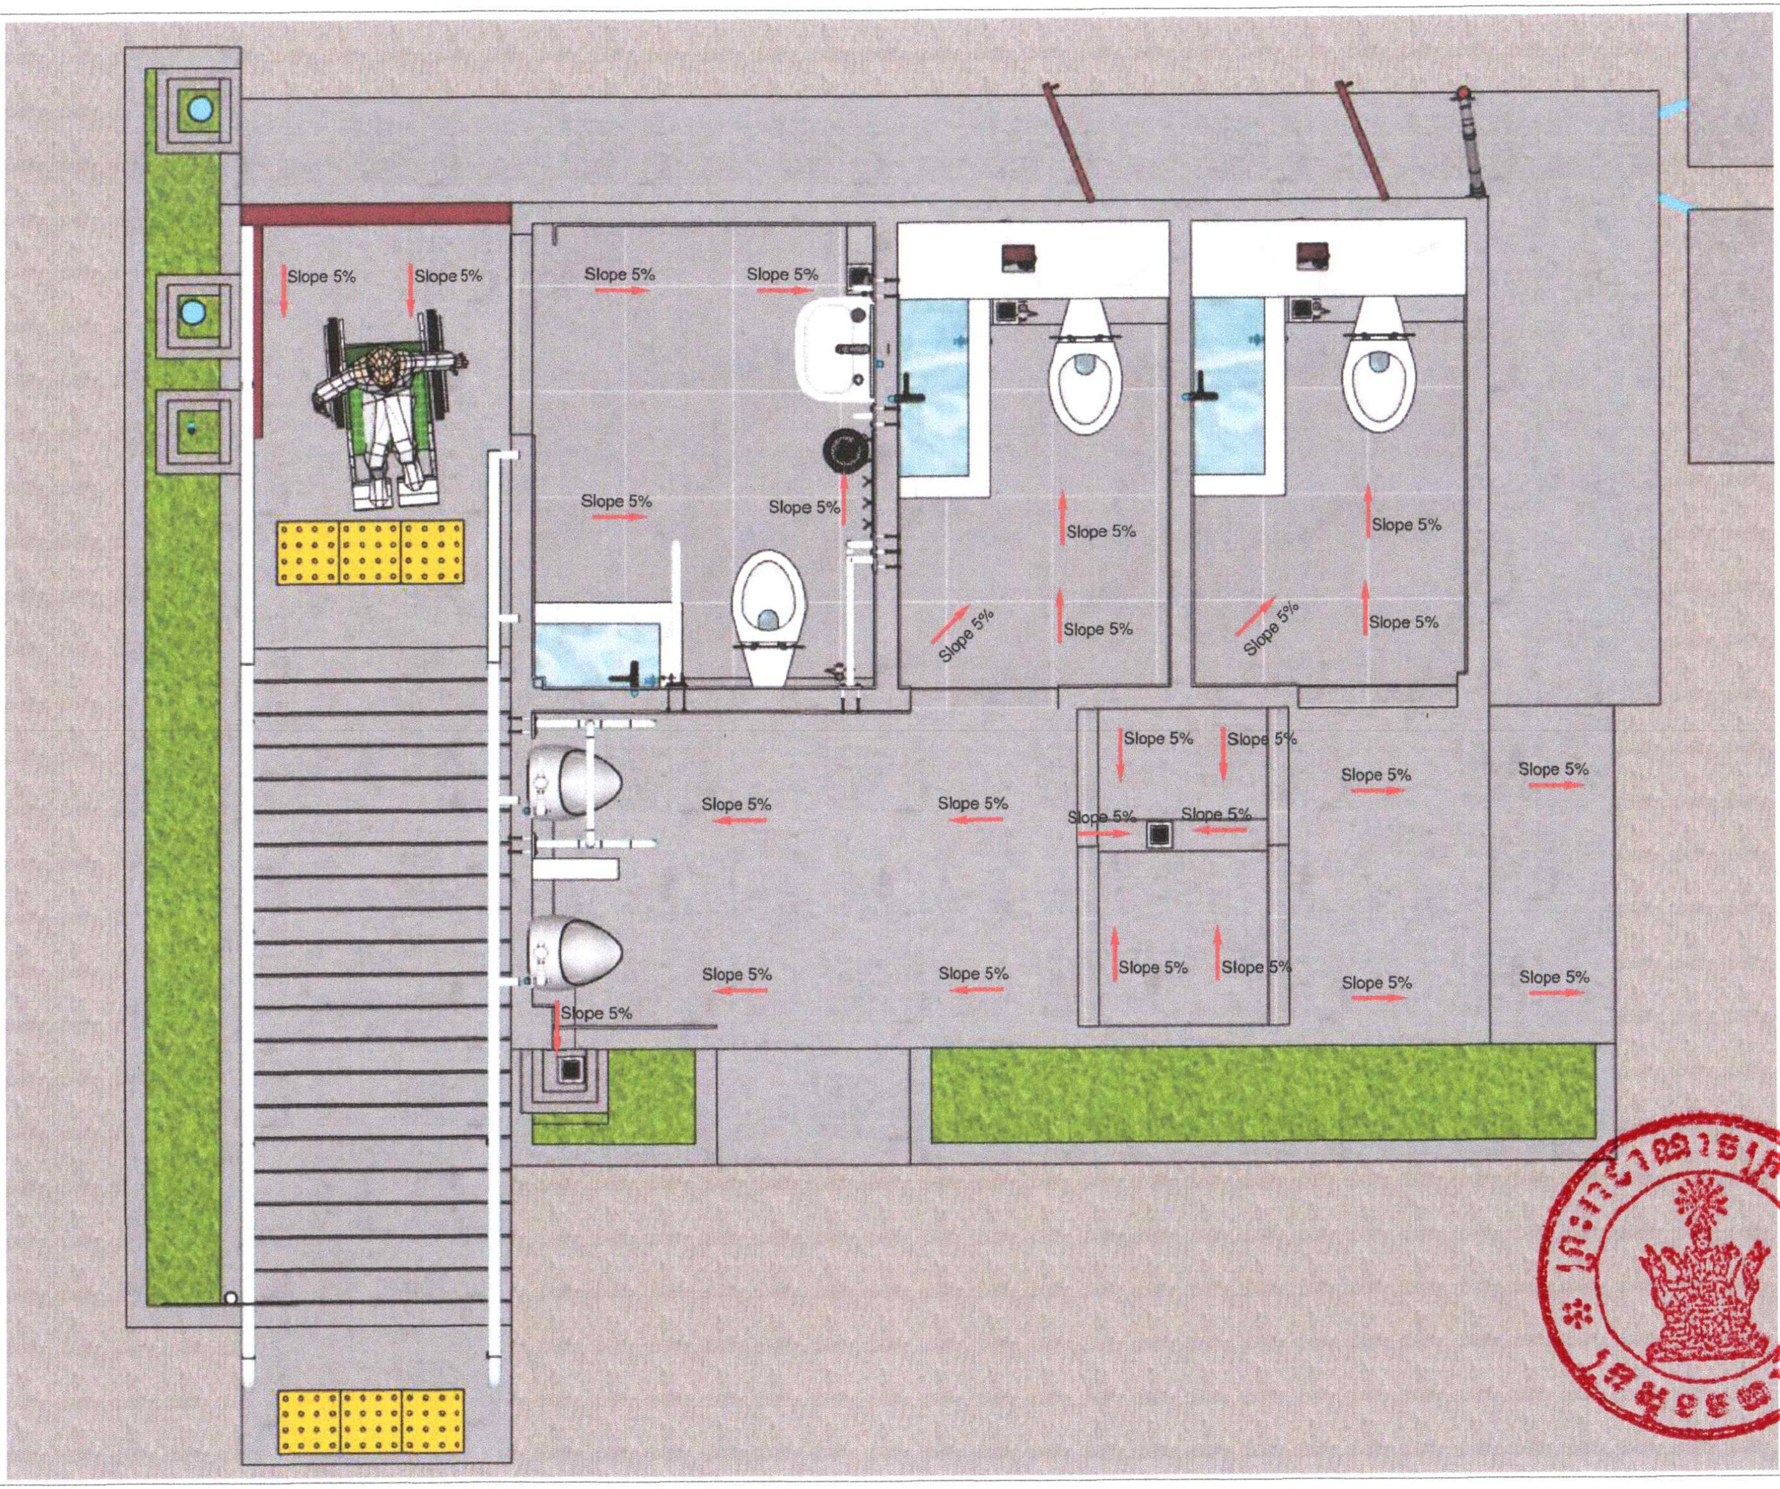
Slope 5%
Slope 5%
